


Утверждена

Постановлением Администрации
Краснослудского сельского поселения
Добрянского муниципального района
Пермского края
от _____ № _____

**СХЕМА расположения земельного участка или земельных участков
на кадастровом плане территории**

Условный номер земельного участка -		
Площадь земельного участка 2500 кв.м.		
Обозначение характерных точек границ	Координаты, м	
	X	Y
1	2	3
1	539714	2246976
2	539720	2247011
3	539651	2247025
4	539646	2246990
1	539714	2246976

Система координат МСК-59 Масштаб 1:2000

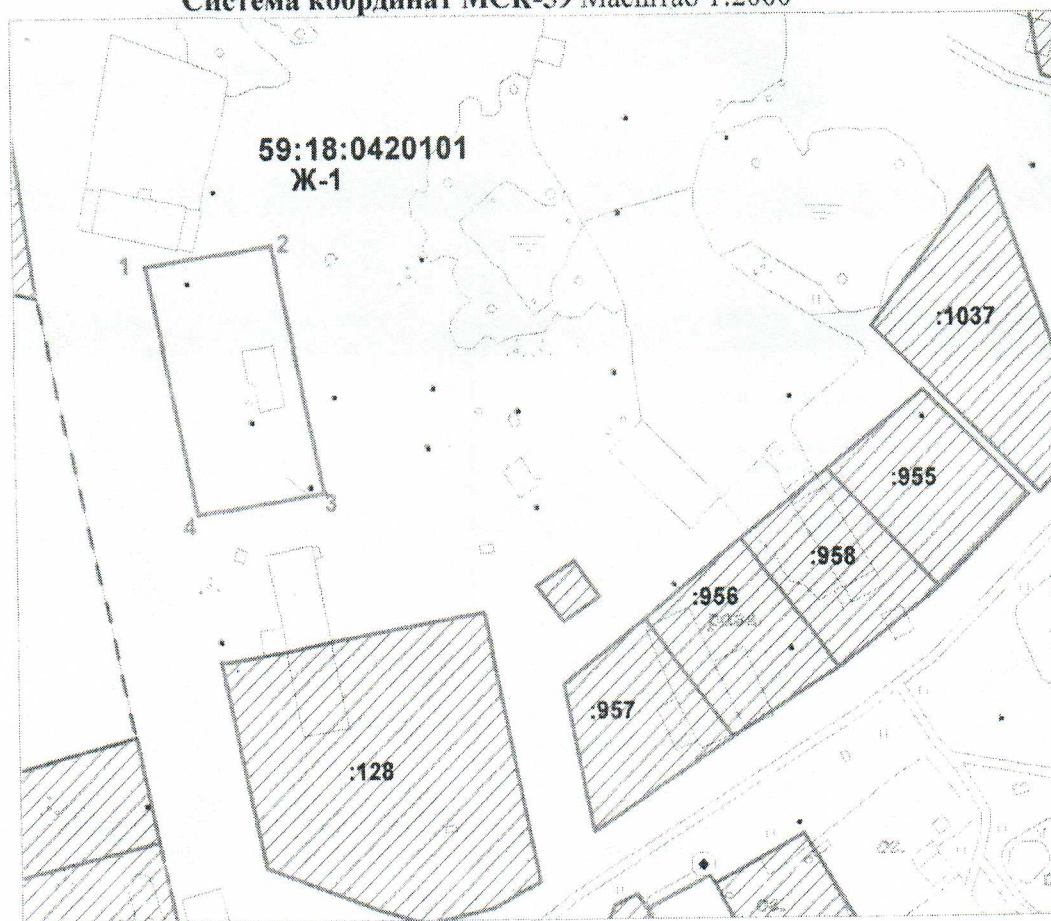

Условные обозначения:

-  - границы проектируемого земельного участка
-  - границы учтенных земельных участков
-  - надписи учтенных земельных участков

Исполнитель _____



Александрова А.С. 8 919 48 75 099