


Утверждена

Постановлением Администрации
Краснослудского сельского поселения
Добрянского муниципального района
Пермского края
от _____ № _____

СХЕМА расположения земельного участка или земельных участков на кадастровом плане территории

Условный номер земельного участка -		
Площадь земельного участка 1466 кв.м.		
Обозначение характерных точек границ	Координаты, м	
	X	Y
1	2	3
1	540614	2247994
2	540551	2248000
3	540533	2248000
4	540532	2247966
1	540614	2247994

Система координат МСК-59 Масштаб 1:2000

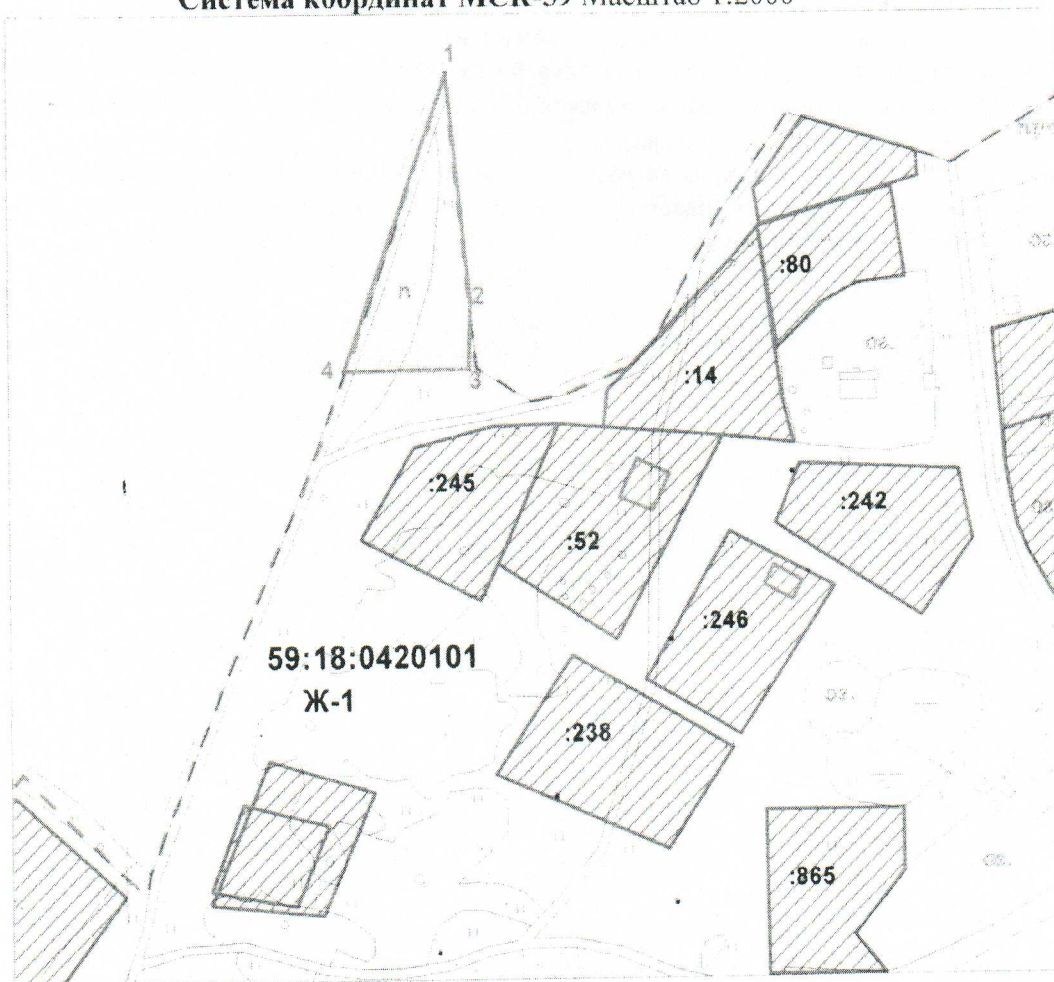

Условные обозначения:

- границы проектируемого земельного участка
- границы учтенных земельных участков
- :771 - надписи учтенных земельных участков

Исполнитель _____

Александрова А.С.
8 919 48 75 099