


Утверждена

Постановлением Администрации  
Краснослудского сельского поселения  
Добрянского муниципального района  
Пермского края  
от \_\_\_\_\_ № \_\_\_\_\_

**СХЕМА расположения земельного участка или земельных участков  
на кадастровом плане территории**

| Условный номер земельного участка -        |               |         |
|--------------------------------------------|---------------|---------|
| Площадь земельного участка 2500 кв.м.      |               |         |
| Обозначение<br>характерных<br>точек границ | Координаты, м |         |
|                                            | X             | Y       |
| 1                                          | 2             | 3       |
| 1                                          | 539909        | 2247107 |
| 2                                          | 539899        | 2247152 |
| 3                                          | 539846        | 2247139 |
| 4                                          | 539857        | 2247094 |
| 1                                          | 539909        | 2247107 |

Система координат МСК-59 Масштаб 1:2000

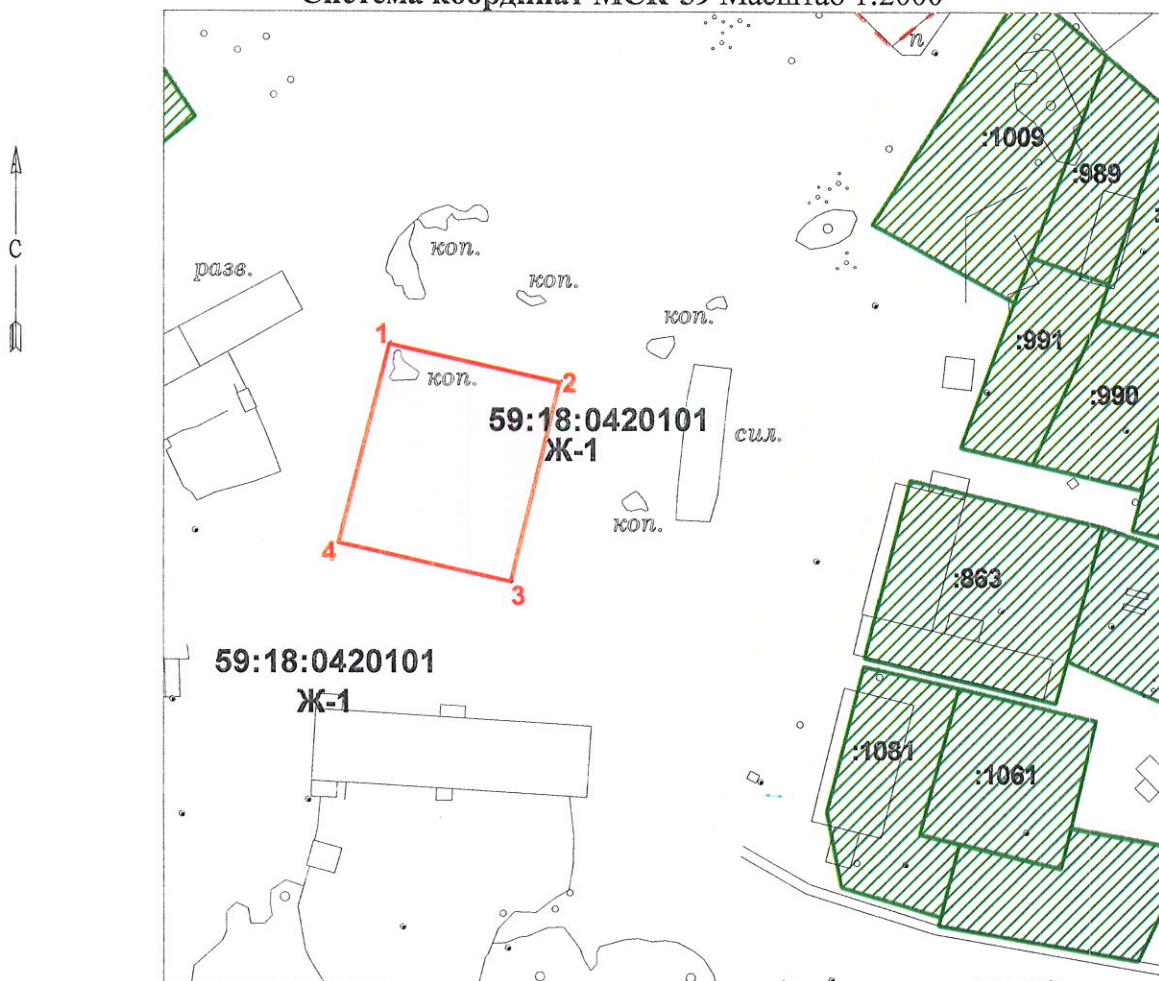

**Условные обозначения:**

-  - границы проектируемого земельного участка
-  - границы учтенных земельных участков
- :771 - надписи учтенных земельных участков

Исполнитель \_\_\_\_\_

Александрова А.С. 8 919 48 75 099