

Утверждена


Постановлением Администрации
Краснослудского сельского поселения
Добрянского муниципального района
Пермского края

от _____ № _____

**СХЕМА расположения земельного участка или земельных участков
на кадастровом плане территории**

Условный номер земельного участка -		
Площадь земельного участка 1980 кв.м.		
Обозначение характерных точек границ	Координаты, м	
	X	Y
1	2	3
1	539720	2247011
2	539724	2247039
3	539656	2247053
4	539651	2247025
1	539720	2247011

Система координат МСК-59 Масштаб 1:2000

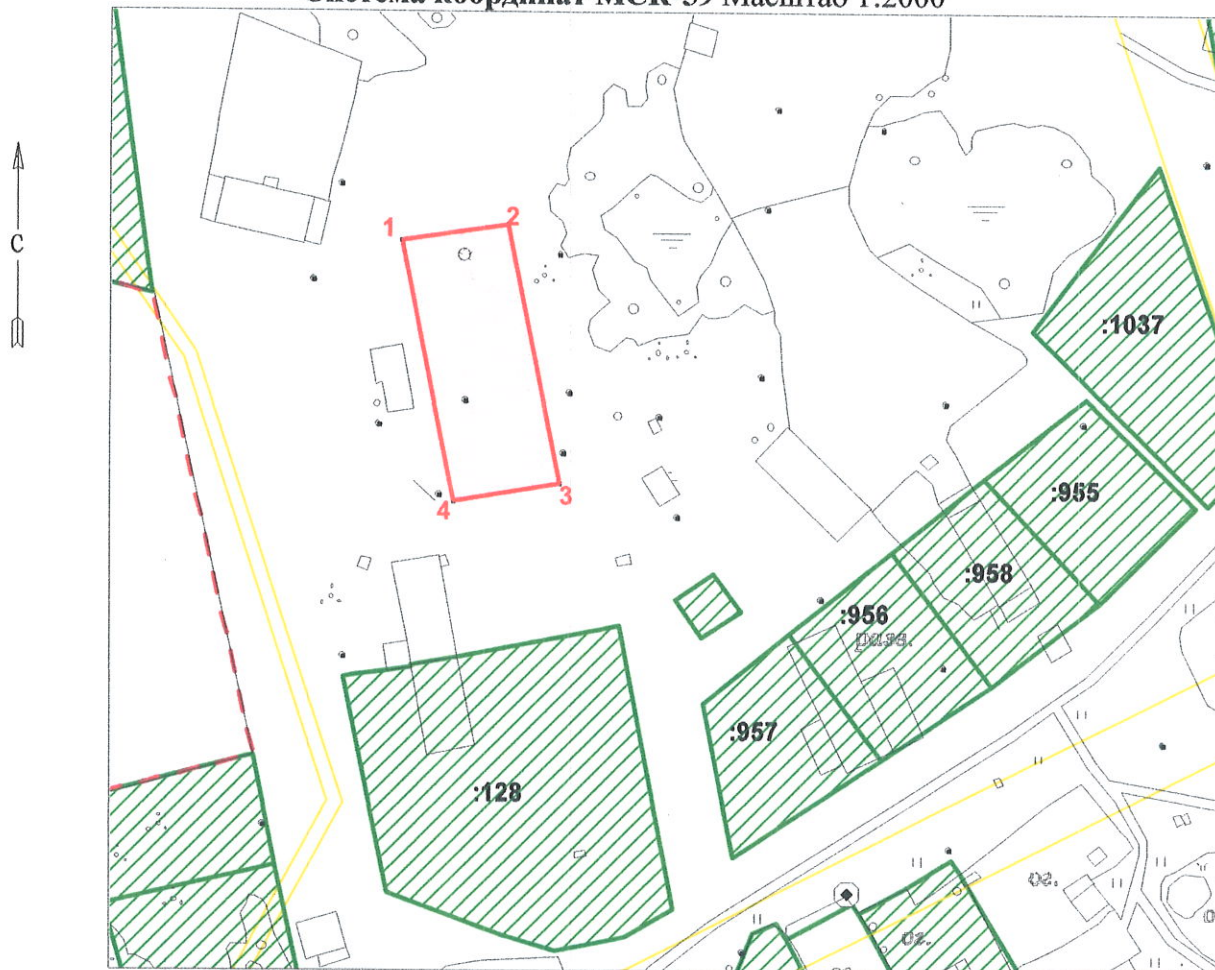

Условные обозначения:



- границы проектируемого земельного участка



- границы учтенных земельных участков



- надписи учтенных земельных участков

Исполнитель _____ Александрова А.С. 8 919 48 75 099