

Утверждена


Постановлением Администрации
Краснослудского сельского поселения
Добрянского муниципального района
Пермского края

от _____ № _____

**СХЕМА расположения земельного участка или земельных участков
на кадастровом плане территории**

Условный номер земельного участка -		
Площадь земельного участка 1848 кв.м.		
Обозначение характерных точек границ	Координаты, м	
	X	Y
1	2	3
1	537678	2244601
2	537636	2244569
3	537644	2244549
4	537649	2244550
5	537649	2244551
6	537664	2244553
7	537669	2244548
8	537701	2244574
1	537678	2244601

Система координат МСК-59 Масштаб 1:2000

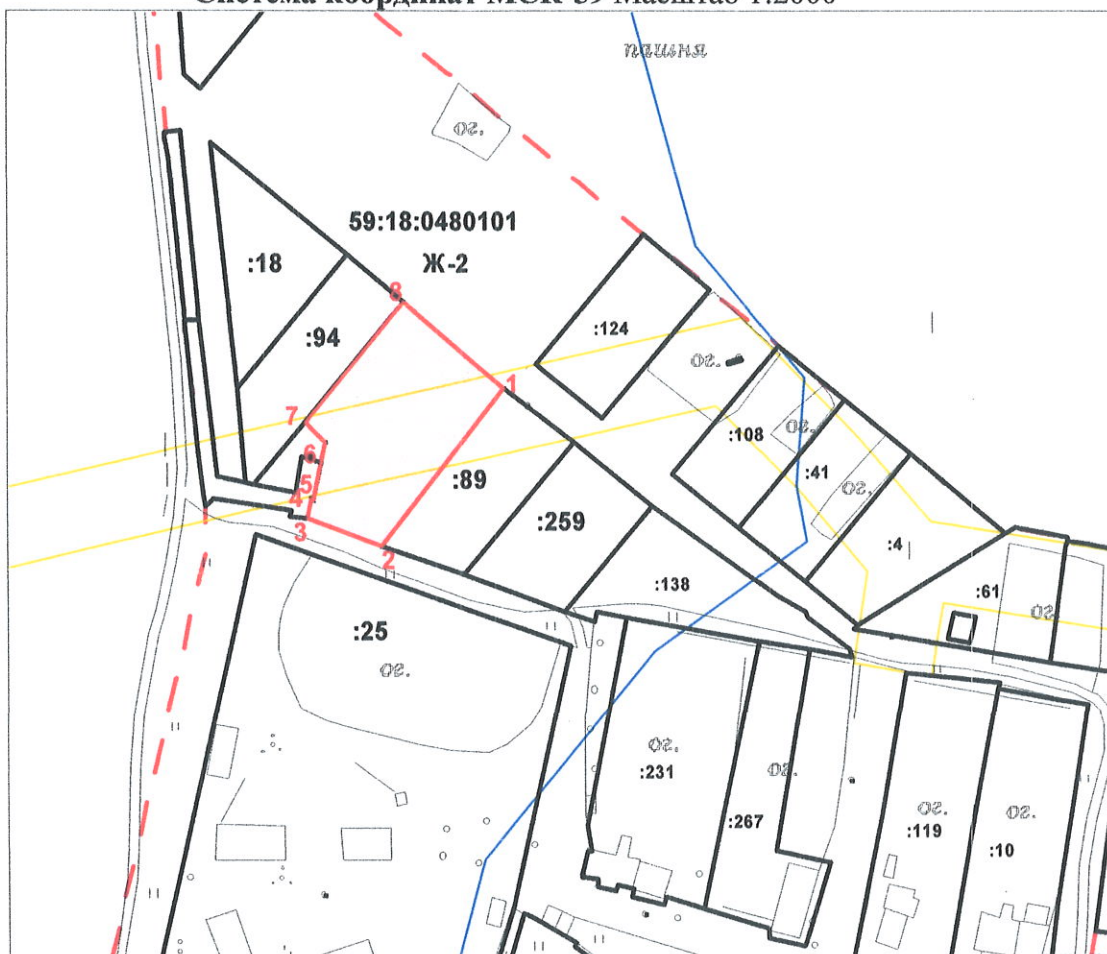

Условные обозначения:



- границы проектируемого земельного участка



- границы учтенных земельных участков



- надписи учтенных земельных участков

Исполнитель _____

Александрова А.С.

8 919 48 75 099