

Утверждена

(наименование документа об утверждении, включая наименования органов


государственной власти или органов местного самоуправления, принявших

решение об утверждении схемы или подписавших соглашение о

перераспределении земельных участков)

ОТ _____ № _____


Схема расположения земельного участка или земельных участков на кадастровом плане территории

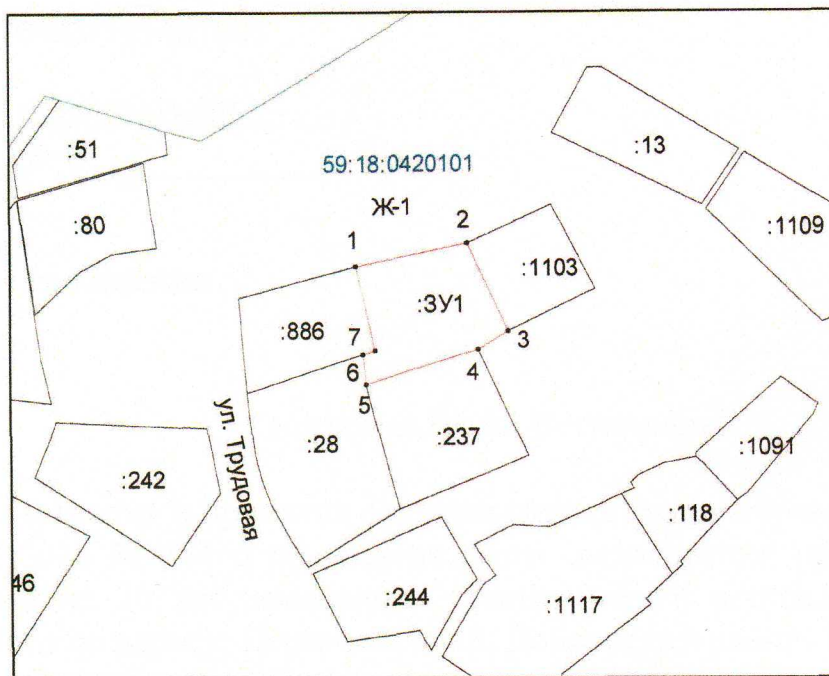

Масштаб 1 :2000

Условный номер земельного участка :3У1		
Площадь земельного участка 1224 кв.м.		
Обозначение характерных точек границ	Координаты, м	
	X	Y
1	540551,28	2248178,40
2	540558,04	2248211,31
3	540532,07	2248223,39
4	540526,60	2248214,59
5	540516,38	2248181,37
6	540525,17	2248180,47
7	540526,39	2248184,15

Система координат МСК - 59

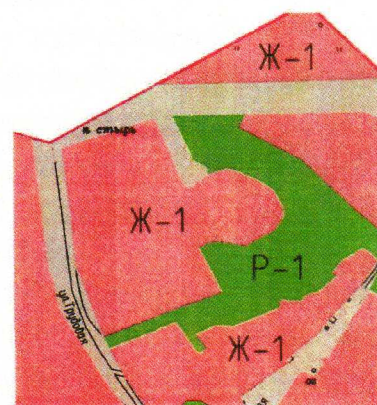

Условные обозначения:

- граница кадастрового квартала
- вновь образованная граница земельного участка
- граница земельного участка, включенная в ГКН
- граница объекта капитального строительства

59:18:0420101 номер кадастрового квартала

:3У1 обозначение образуемого земельного участка

- 1, n1 обозначение характерной точки границы
- характерная точка границы
- Ж-1 зона ведения личного подсобного хозяйства
- :1 кадастровый номер земельного участка
- зона с особыми условиями использования

Кадастровый инженер Ушакова А.А. т: 89223236789