

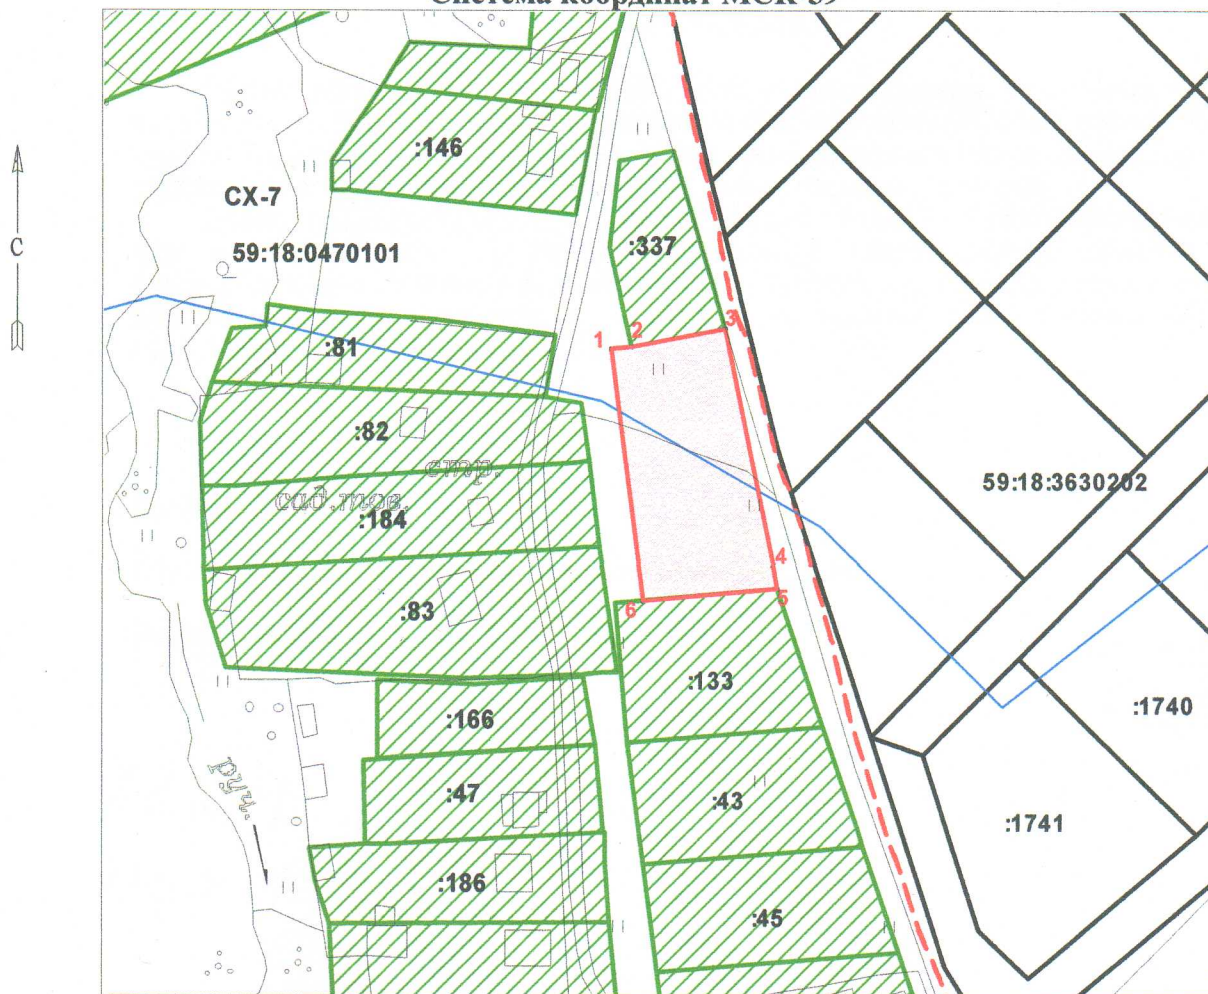
Утверждена

Постановлением Администрации
Краснослудского сельского поселения
Добрянского муниципального района
Пермского края

от _____ № _____

**СХЕМА расположения земельного участка или земельных участков
на кадастровом плане территории**

Условный номер земельного участка -		
Площадь земельного участка 1284 кв.м.		
Обозначение характерных точек границ	Координаты, м	
	X	Y
1	2	3
1	537792.05	2243694.33
2	537792.52	2243698.40
3	537796.29	2243716.90
4	537749.34	2243726.76
5	537744.33	2243727.43
6	537742.29	2243700.76
1	537792.05	2243694.33

Система координат МСК-59

Масштаб 1:1500

Условные обозначения:

-  - границы проектируемого земельного участка
-  - границы учтенных земельных участков
-  - граница кадастрового квартала
- :771 - надписи учтенных земельных участков

Исполнитель _____

Александрова А.С.

8 919 48 75 099