


Схема расположения земельного участка или земельных участков на кадастровом плане территории

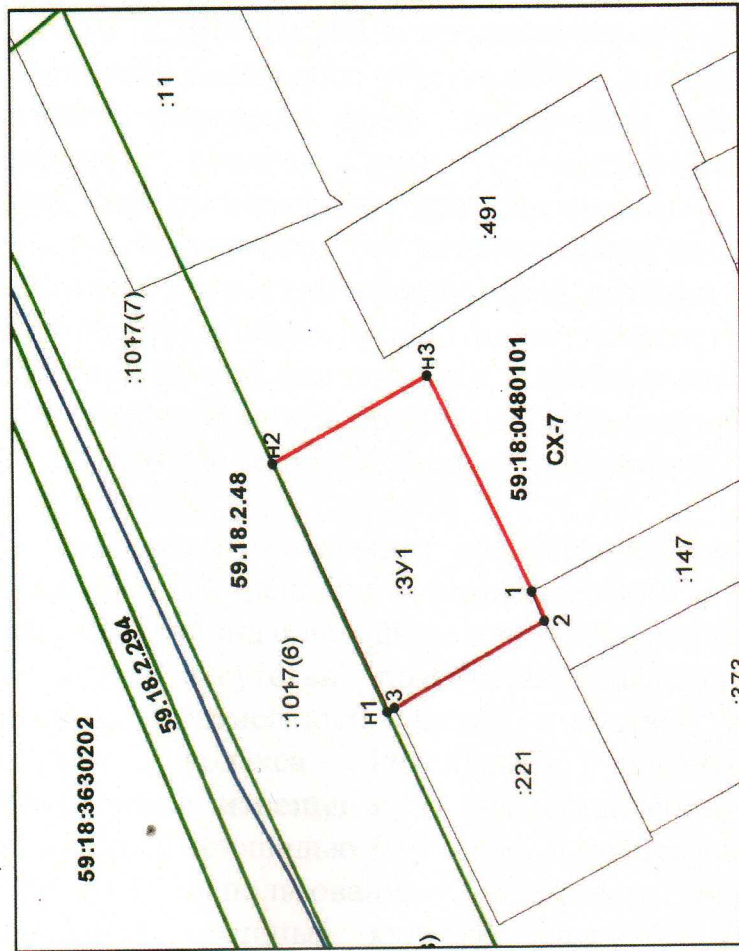

Масштаб 1:1000

Условные обозначения:

- 491 - обозначение существующего земельного участка, сведения о котором содержатся в ГКН
- проектируемая граница земельного участка
- граница земельного участка, учтенного в ГКН
- 59:18:0480101 - кадастровый номер квартала
- 59:18.2.294 - охранный зона ВЛ 0,4кВ от ТП-86, ВЛ 0,4кВ от ТП-66
- 59:18.2.48 - Охранный зона ВЛ-6 ф. Бобки
- SX-7 - Зона садоводства и огородничества

Утверждена

(наименование документа об утверждении, включая

наименование органов государственной власти или

органов местного самоуправления, принявших

решение об утверждении схемы или подписавших

соглашение о перераспределении земельных участков)

от

№

Система координат МСК-59

Условный номер земельного участка: 59:18:0480101:3У1

Площадь земельного участка: 914 кв. м.

Обозначение характерных точек границ	Координаты, м	
	X	Y
1	2	3
н1	537781	2245431
н2	537797	2245464
н3	537775	2245475
1	537761.02	2245447.57
2	537759.23	2245443.7
3	537780.66	2245432.45