


УТВЕРЖДЕНА

Постановлением администрации Краснослудского сельского поселения
Добрянского муниципального района Пермского края от _____ № _____

Схема расположения земельного участка или земельных участков на кадастровом плане территории

Условный номер земельного участка :ЗУ1		
Кадастровый квартал 59:18:0440101		
Площадь земельного участка 2500 м.кв.		
Система координат МСК-59		
Обозначение характерных точек границ	Координаты, м	
	X	Y
1	2	3
1	536805	2249926
2	536770	2249963
3	536729	2249933
4	536764	2249898

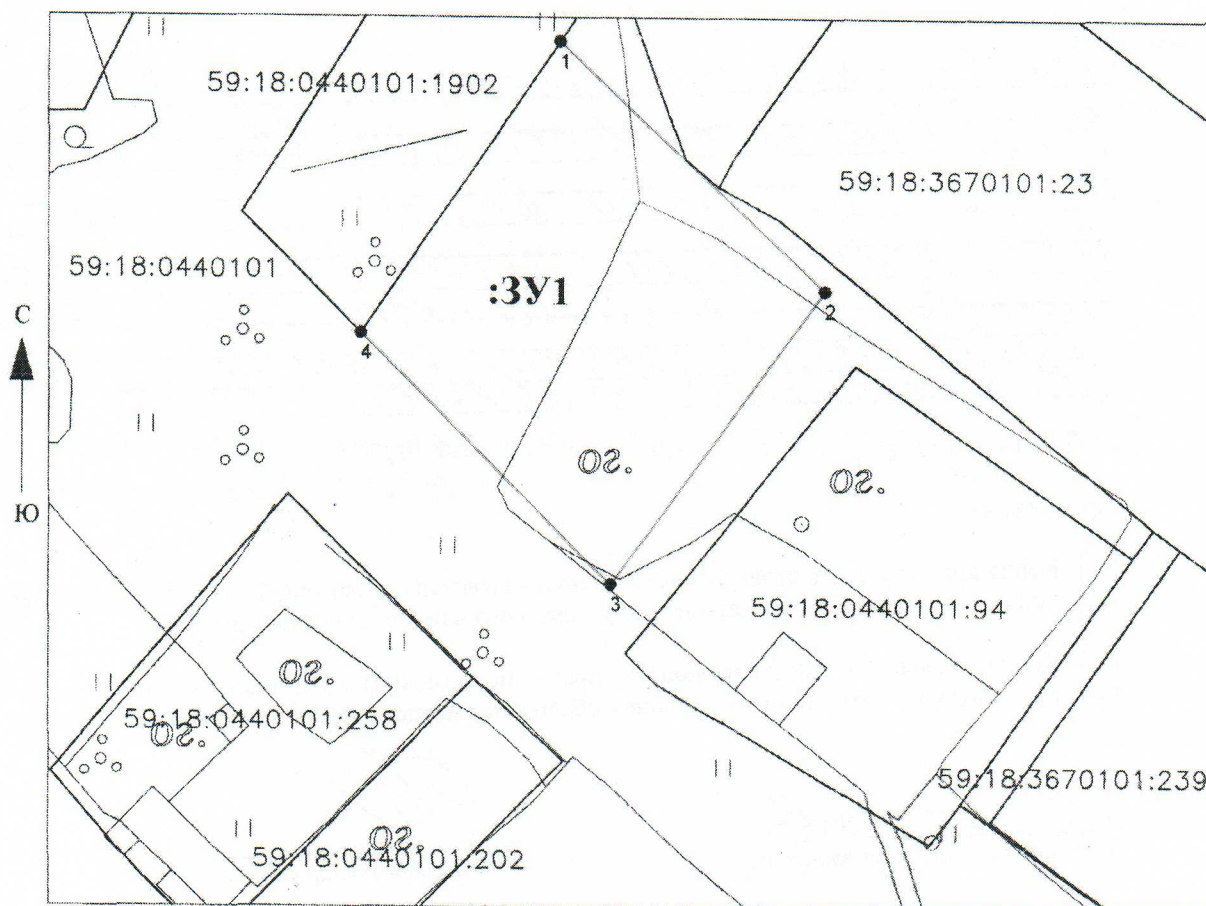

Масштаб 1:1000

Условные обозначения:

- границы земельных участков по сведениям Государственного кадастра недвижимости
- граница испрашиваемого земельного участка