


Утверждена

Постановлением Администрации
Краснослудского сельского поселения
Добрянского муниципального района
Пермского края
от _____ № _____

**СХЕМА расположения земельного участка или земельных участков
на кадастровом плане территории**

Условный номер земельного участка -		
Площадь земельного участка 2394 кв.м.		
Обозначение характерных точек границ	Координаты, м	
	X	Y
1	2	3
1	539679	2247060
2	539721	2247114
3	539697	2247132
4	539686	2247118
5	539682	2247122
6	539649	2247081
1	539679	2247060

Система координат МСК-59 Масштаб 1:2000

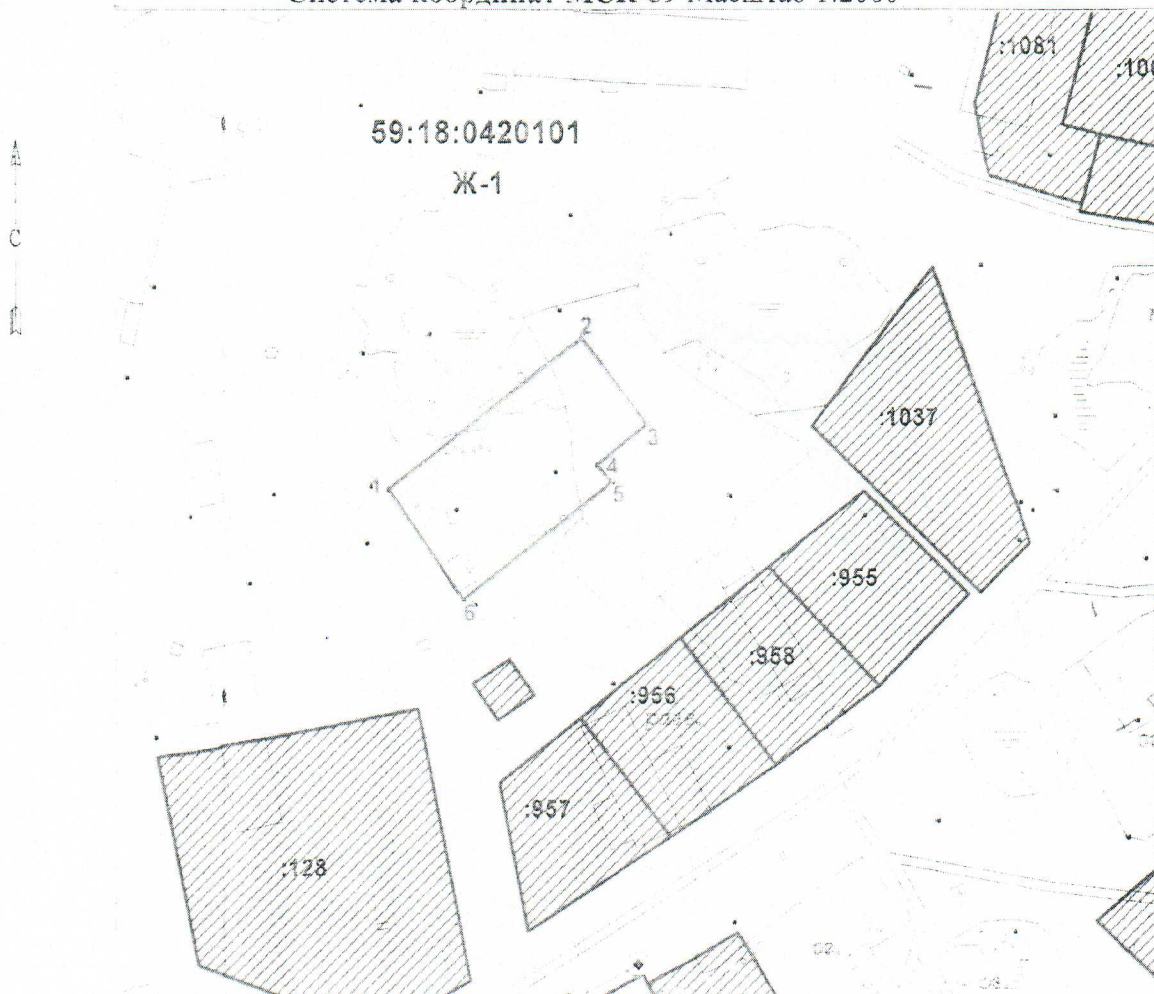

Условные обозначения:

-  - границы проектируемого земельного участка
-  - границы учтенных земельных участков
-  - надписи учтенных земельных участков

Исполнитель _____ Александрова А.С. 8 919 48 75 099