


УТВЕРЖДЕНА
 постановлением Администрации
 Краснослудского сельского поселения
 Добрянского муниципального района
 от _____ № _____

Схема расположения земельного участка на кадастровом плане территории

Условный номер земельного участка -		
Площадь земельного участка 4400,0 кв.м.		
Обозначение характерных точек границ	Координаты, м	
	X	Y
1	2	3
н 1	537 364	2 249 225
н 2	537 339	2 249 306
н 3	537 290	2 249 287
н 4	537 307	2 249 234
н 5	537 315	2 249 208
н 1	537 364	2 249 225

Система координат – МСК-59

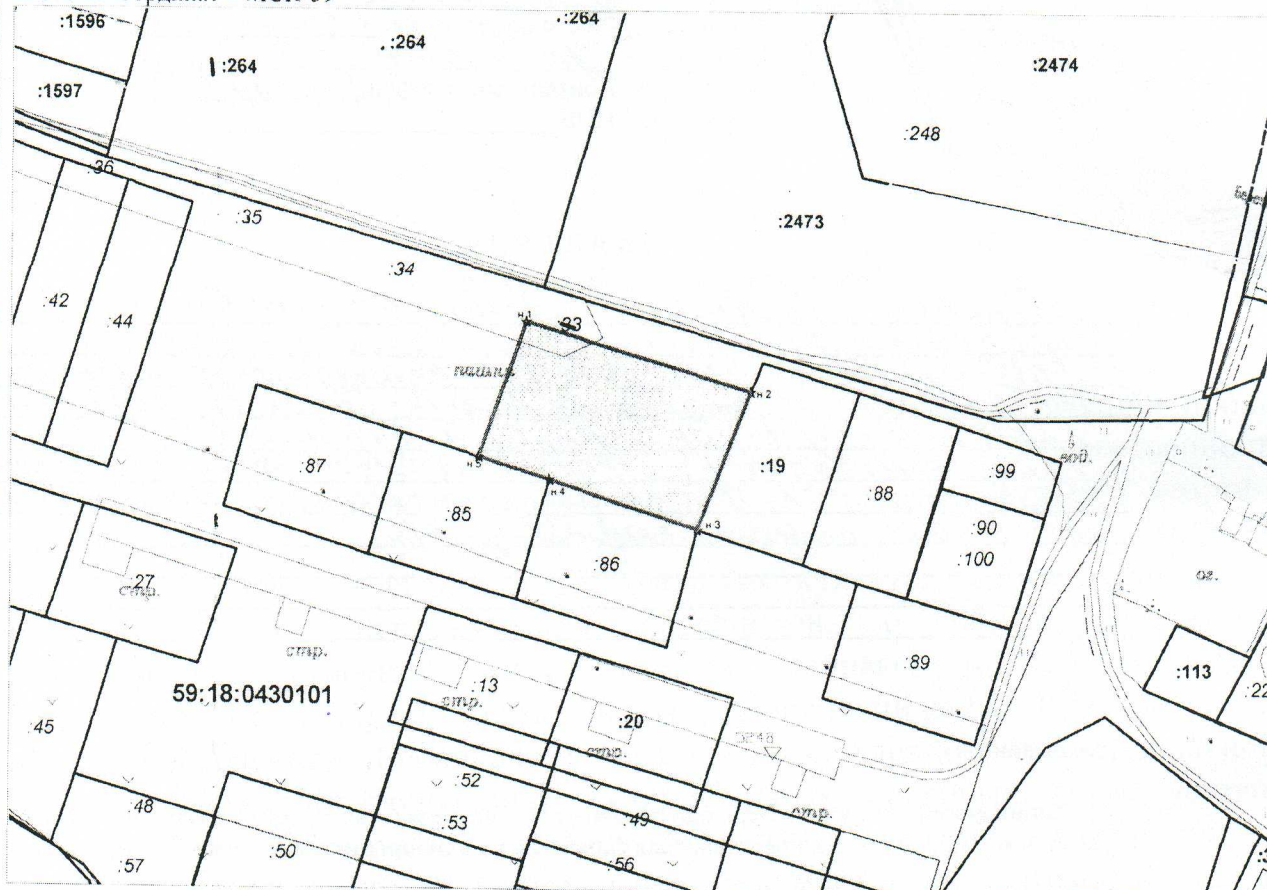

Масштаб 1:2000

Земельный участок расположен в территориальной зоне СХ-7

Условные обозначения:

-  испрашиваемый земельный участок
-  :110 - граница и кадастровый номер ранее учтенных земельных участков
-  59:18:- граница и номер кадастрового квартала