

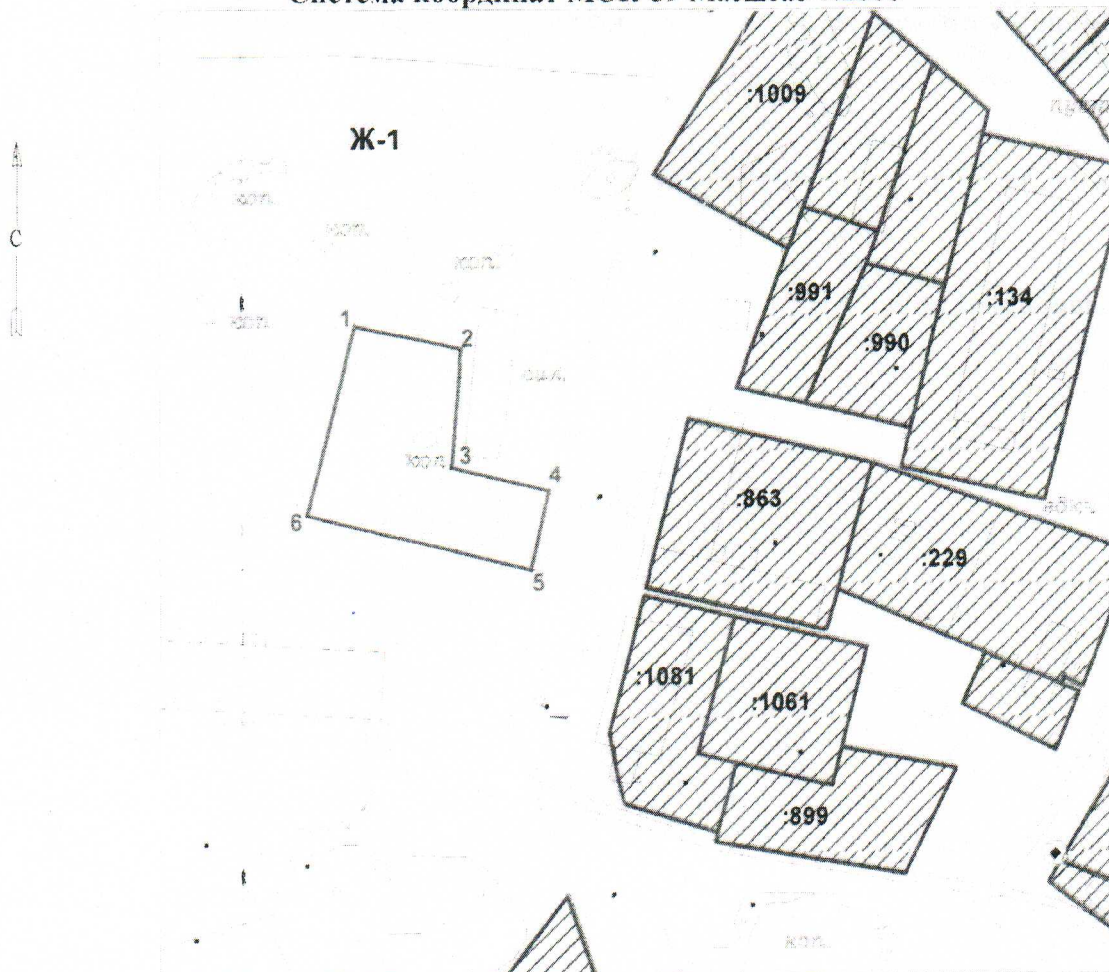
Утверждена

Постановлением Администрации
Красносудского сельского поселения
Добрянского муниципального района
Пермского края
от _____ № _____

**СХЕМА расположения земельного участка или земельных участков
на кадастровом плане территории**

Условный номер земельного участка -		
Площадь земельного участка 2500 кв.м.		
Обозначение характерных точек границ	Координаты, м	
	X	Y
1	2	3
1	539899	2247152
2	539892	2247182
3	539860	2247179
4	539854	2247206
5	539831	2247202
6	539846	2247139
1	539899	2247152

Система координат МСК-59 Масштаб 1:2000

**Условные обозначения:**

- границы проектируемого земельного участка
- границы учтенных земельных участков
- надписи учтенных земельных участков

Исполнитель _____

Александрова А.С.
8 919 48 75 099