


**Схема расположения земельного участка или  
 земельных участков на кадастровом плане территории**

Условный номер земельного участка:

Площадь земельного участка: 1557 кв.м.

Обозначение характерных точек границ	Координаты, м	
	X	Y
1	2	3
1	585 835	2 273 950
2	585 828	2 273 976
3	585 832	2 273 979
4	585 830	2 273 987
н 1	585 828	2 274 000
н 2	585 806	2 273 994
н 3	585 804	2 273 981
н 4	585 800	2 273 965
н 5	585 796	2 273 947
н 6	585 796	2 273 942
5	585 796	2 273 940
1	585 835	2 273 950

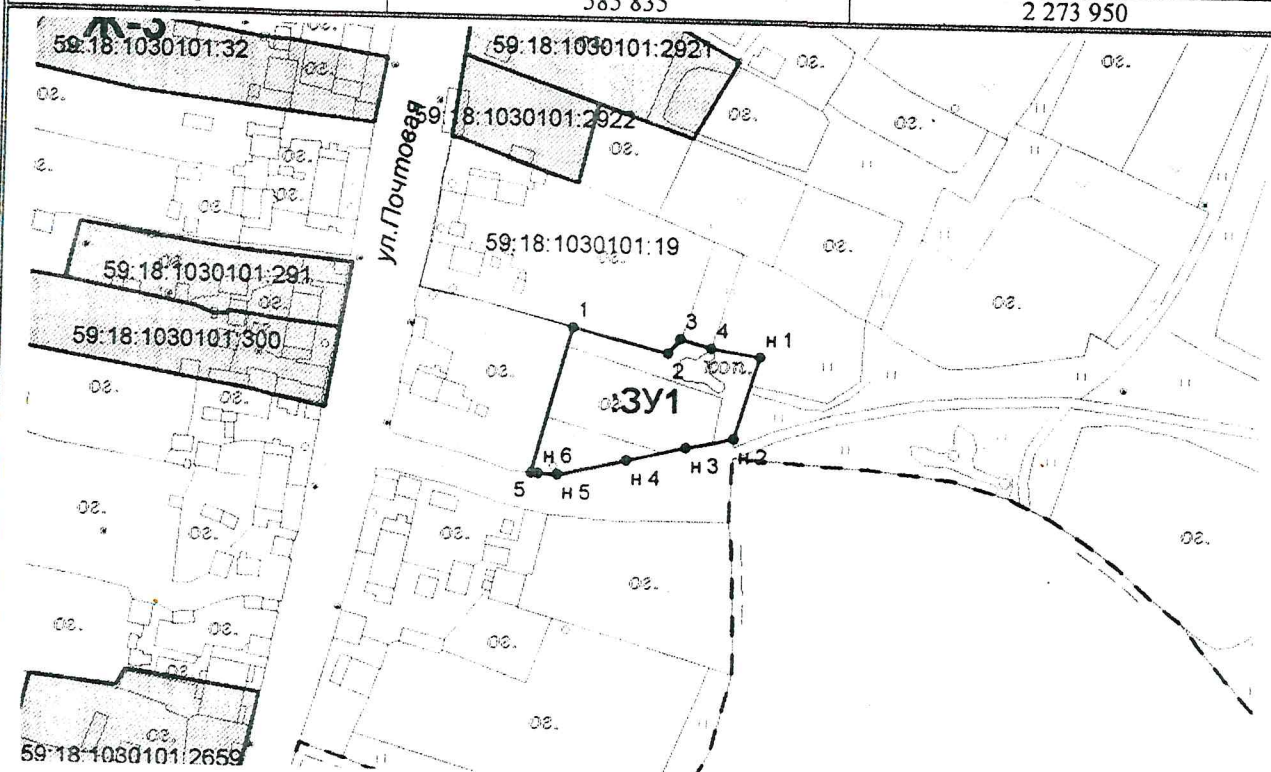

Масштаб 1:2000

**Условные обозначения:**

— — — — — проектируемая граница испрашиваемого земельного участка

— — — — — граница кадастрового квартала

— — — — — граница земельного участка, сведения о которой имеются в ГКН

59:18:1030101 - номер кадастрового квартала

• - характерная точка границы, сведения о которой позволяют однозначно определить ее местоположение на местности

1,2,3,...,п - надписи номеров характерных точек

н1, н2, н3,...,п - надписи номеров характерных точек

Ж - 3 - Зона смешанной застройки