

Схема границ публичногo сервитута на кадастровом плане территории


Объект: «Строительство ВЛ 0,4 кВ; Реконструкция ТП-10208 (КВЛ 10/6 кВ Бустер, ПС 110/10 Гары), замена бустерного трансформатора на КВЛ 10/6 кВ Бустер; установка дополнительного прибора учета в существующую систему опроса для электроснабжения объекта для ведения личного подсобного хозяйства по адресу: Пермский край, Добрянский район, Краснослудское с/п, урочище за Ельниками (4500050579)»

Местоположение: край Пермский, г. Добрянка, Краснослудский с/с, вблизи д.Ельники (номер кад. квартала 59:18:3630202)

Площадь земельного участка: 199 м2

Система координат: МСК 59

Масштаб 1:500

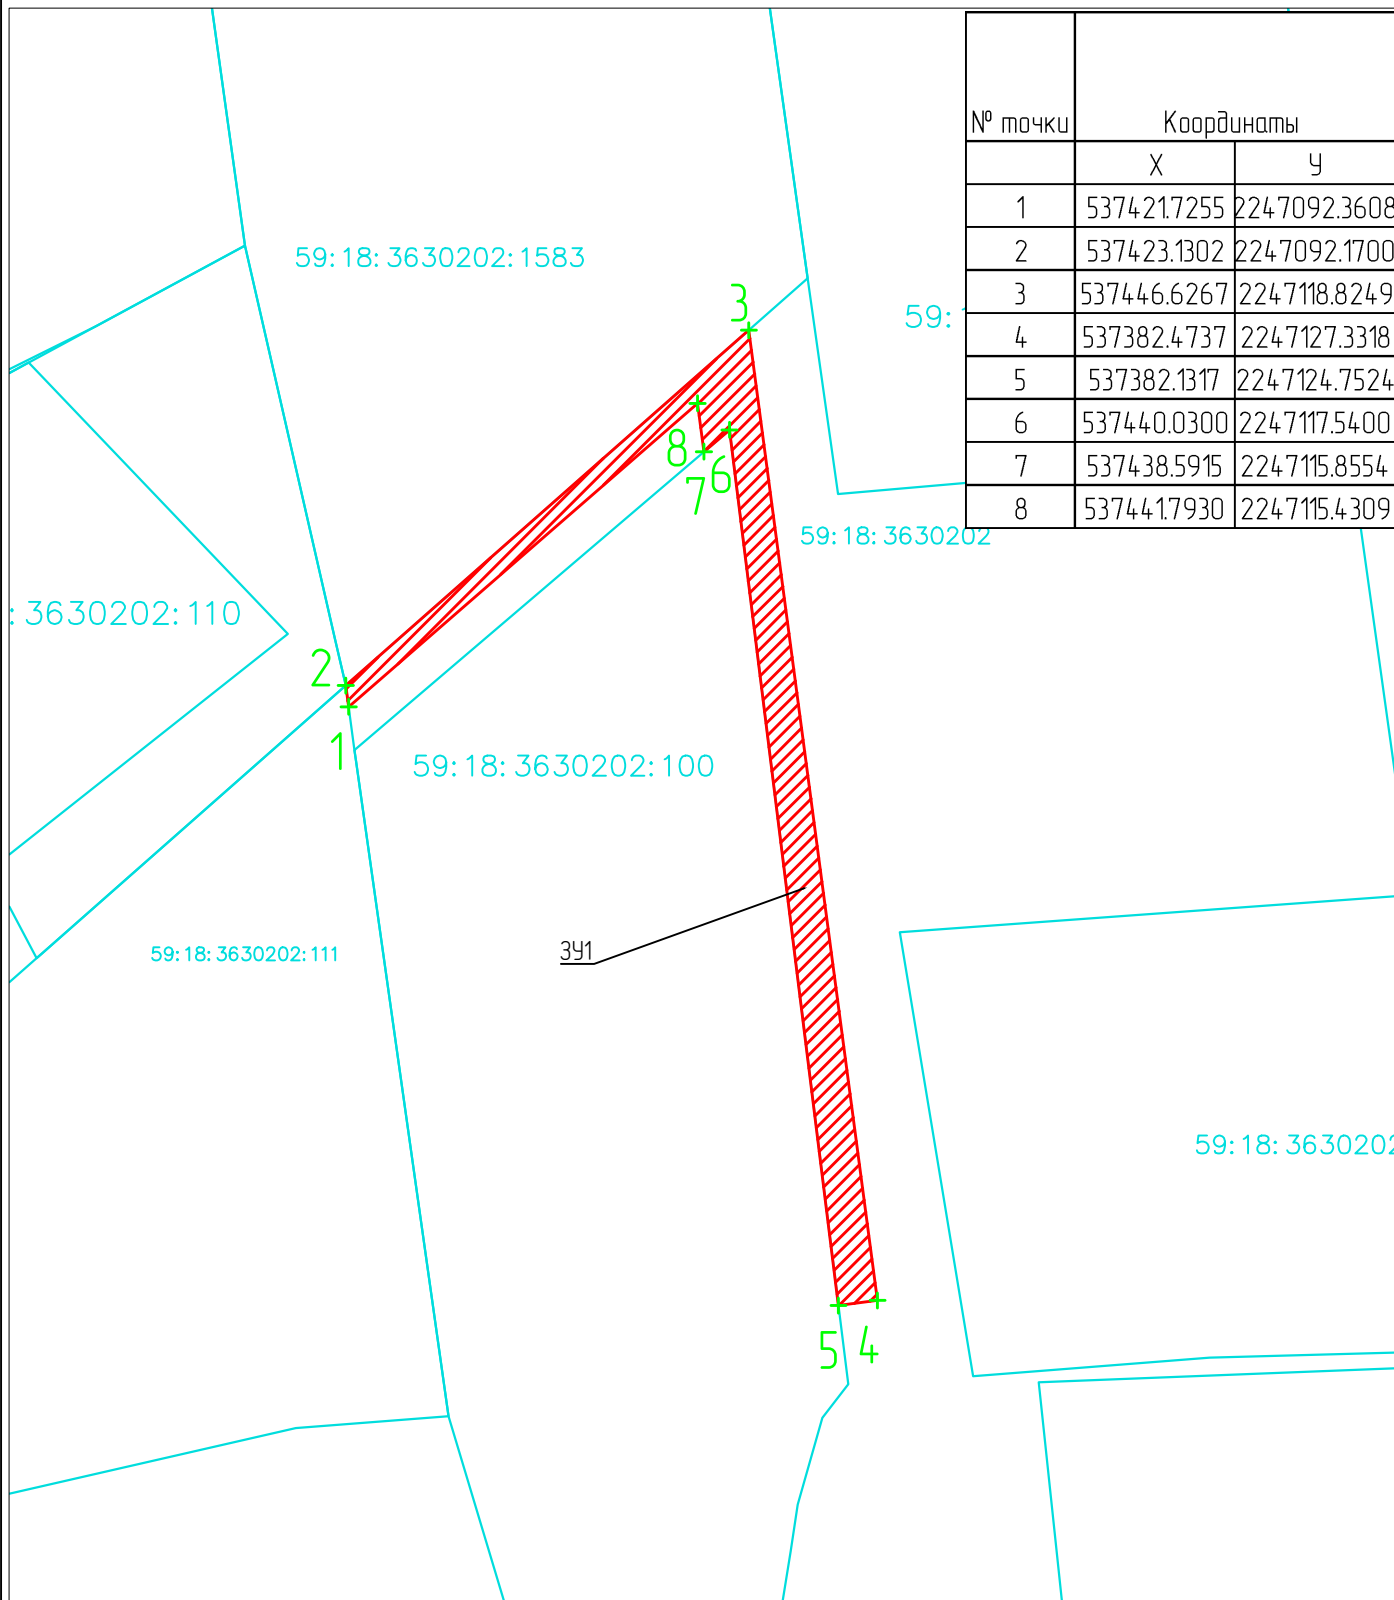

№ точки	Координаты	
	X	Y
1	5374217255	2247092.3608
2	537423.1302	2247092.1700
3	537446.6267	2247118.8249
4	537382.4737	2247127.3318
5	537382.1317	2247124.7524
6	537440.0300	2247117.5400
7	537438.5915	2247115.8554
8	537441.7930	2247115.4309

Условные обозначения:

59:07:4219198 - номер кадастрового квартала

8 - номер учетного земельного участка

391 - Испрашиваемый земельный участок

н1, 1 - характерная точка границы, сведения о которой позволяют

— границы земельных участков

— граница кадастрового квартала

1-2 - смежная граница с участком 59:18:3630202:111

2-3 - смежная граница с участком 59:18:3630202:1583

5-7 - смежная граница с участком 59:18:3630202:100



— зона действия публичногo сервитута

Заявитель: \_\_\_\_\_