

Схема границ публичного сервитута на кадастровом плане территории


Объект «Строительство ВЛ 0,4 кВ, Реконструкция ТП-10208 (КВЛ 10/6 кВ Бустер, ПС 110/10 Гари), замена бустерного трансформатора на КВЛ 10/6 кВ Бустер, установка дополнительного прибора учета в существующую систему опроса для электроснабжения объекта для ведения личного подсобного хозяйства по адресу: Пермский край, Добрянский район, Краснослудское с/п, урочище за Ельниками (4500050579)»

Местоположение край Пермский, г. Добрянка, Краснослудский с/с, вблизи д.Ельники (номер кад. квартала 59 18 3630202)

Площадь земельного участка: 73 м²

Система координат: МСК 59

Масштаб 1500

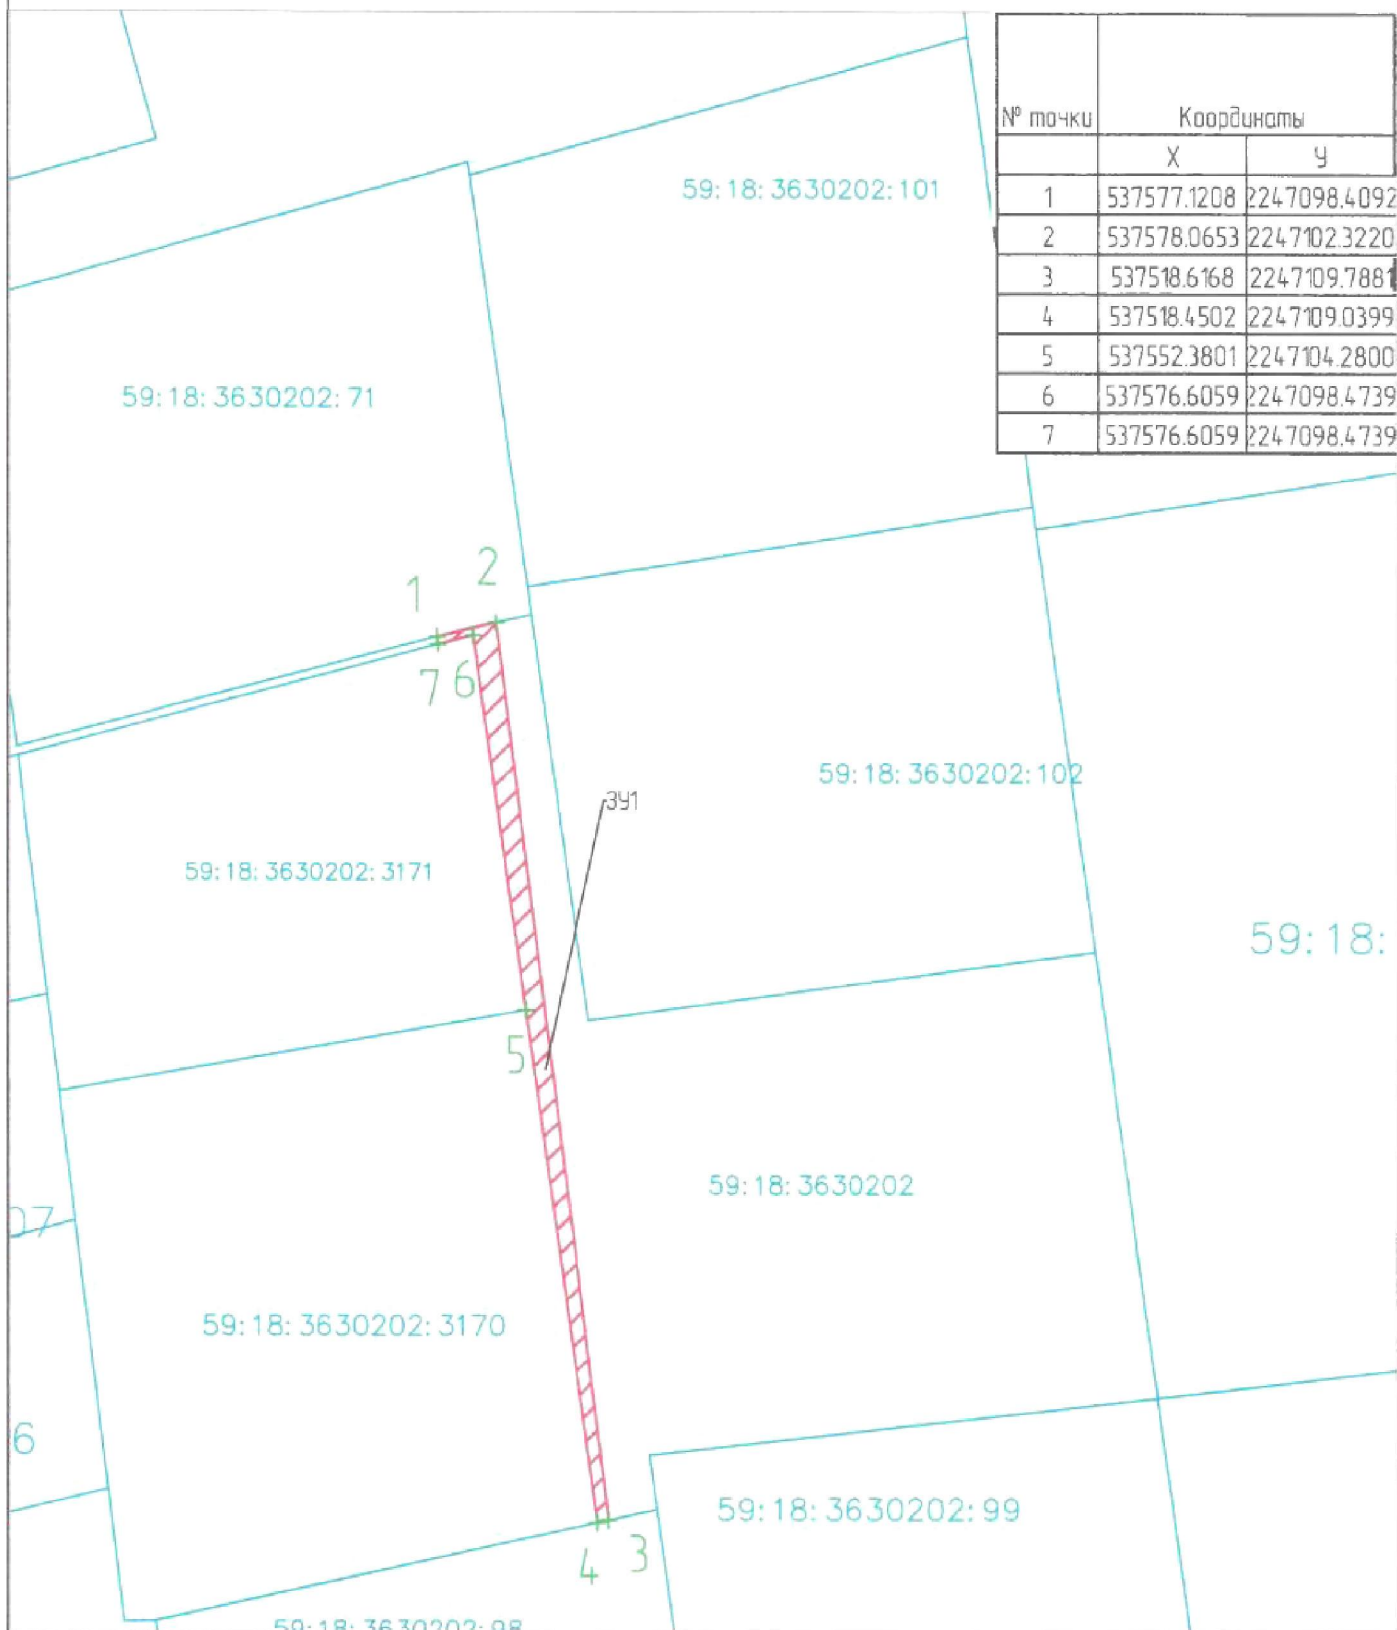

№ точки	Координаты	
	X	Y
1	537577.1208	2247098.4092
2	537578.0653	2247102.3220
3	537518.6168	2247109.7881
4	537518.4502	2247109.0399
5	537552.3801	2247104.2800
6	537576.6059	2247098.4739
7	537576.6059	2247098.4739

Условные обозначения

59 07 4 219 198 – номер кадастрового квартала

8 – номер учтенного земельного участка

391 – испрашиваемый земельный участок

№1, 1 – характерная точка границы, сведения о которой позволяют

— границы земельных участков

— граница кадастрового квартала

1-2 – смежная граница с участком 59:18:3630202:71

3-4 – смежная граница с участком 59:18:3630202:98

4-5 – смежная граница с участком 59:18:3630202:3170

5-7 – смежная граница с участком 59:18:3630202:3171

 – зона действия публичного сервитута

Заявитель: *Вещица И.В.*