

Схема границ публичного сервитута на кадастровом плане территории


Объект «Строительство ВЛ 0,4 кВ, Реконструкция ТП-10208 (КВЛ 10/6 кВ Бустер, ПС 110/10 Гари), замена бустерного трансформатора на КВЛ 10/6 кВ Бустер, установка дополнительного прибора учета в существующую систему опроса для электроснабжения объекта для ведения личного подсобного хозяйства по адресу: Пермский край, Добрянский район, Краснослудское с/п, урочище за Ельниками (4500050579)»

Местоположение: край Пермский, г. Добрянка, Краснослудский с/с, вблизи д.Ельники (номер кад. квартала 59 18 3630202)

Площадь земельного участка: 732 м2

Система координат: МСК 59

Масштаб 1500

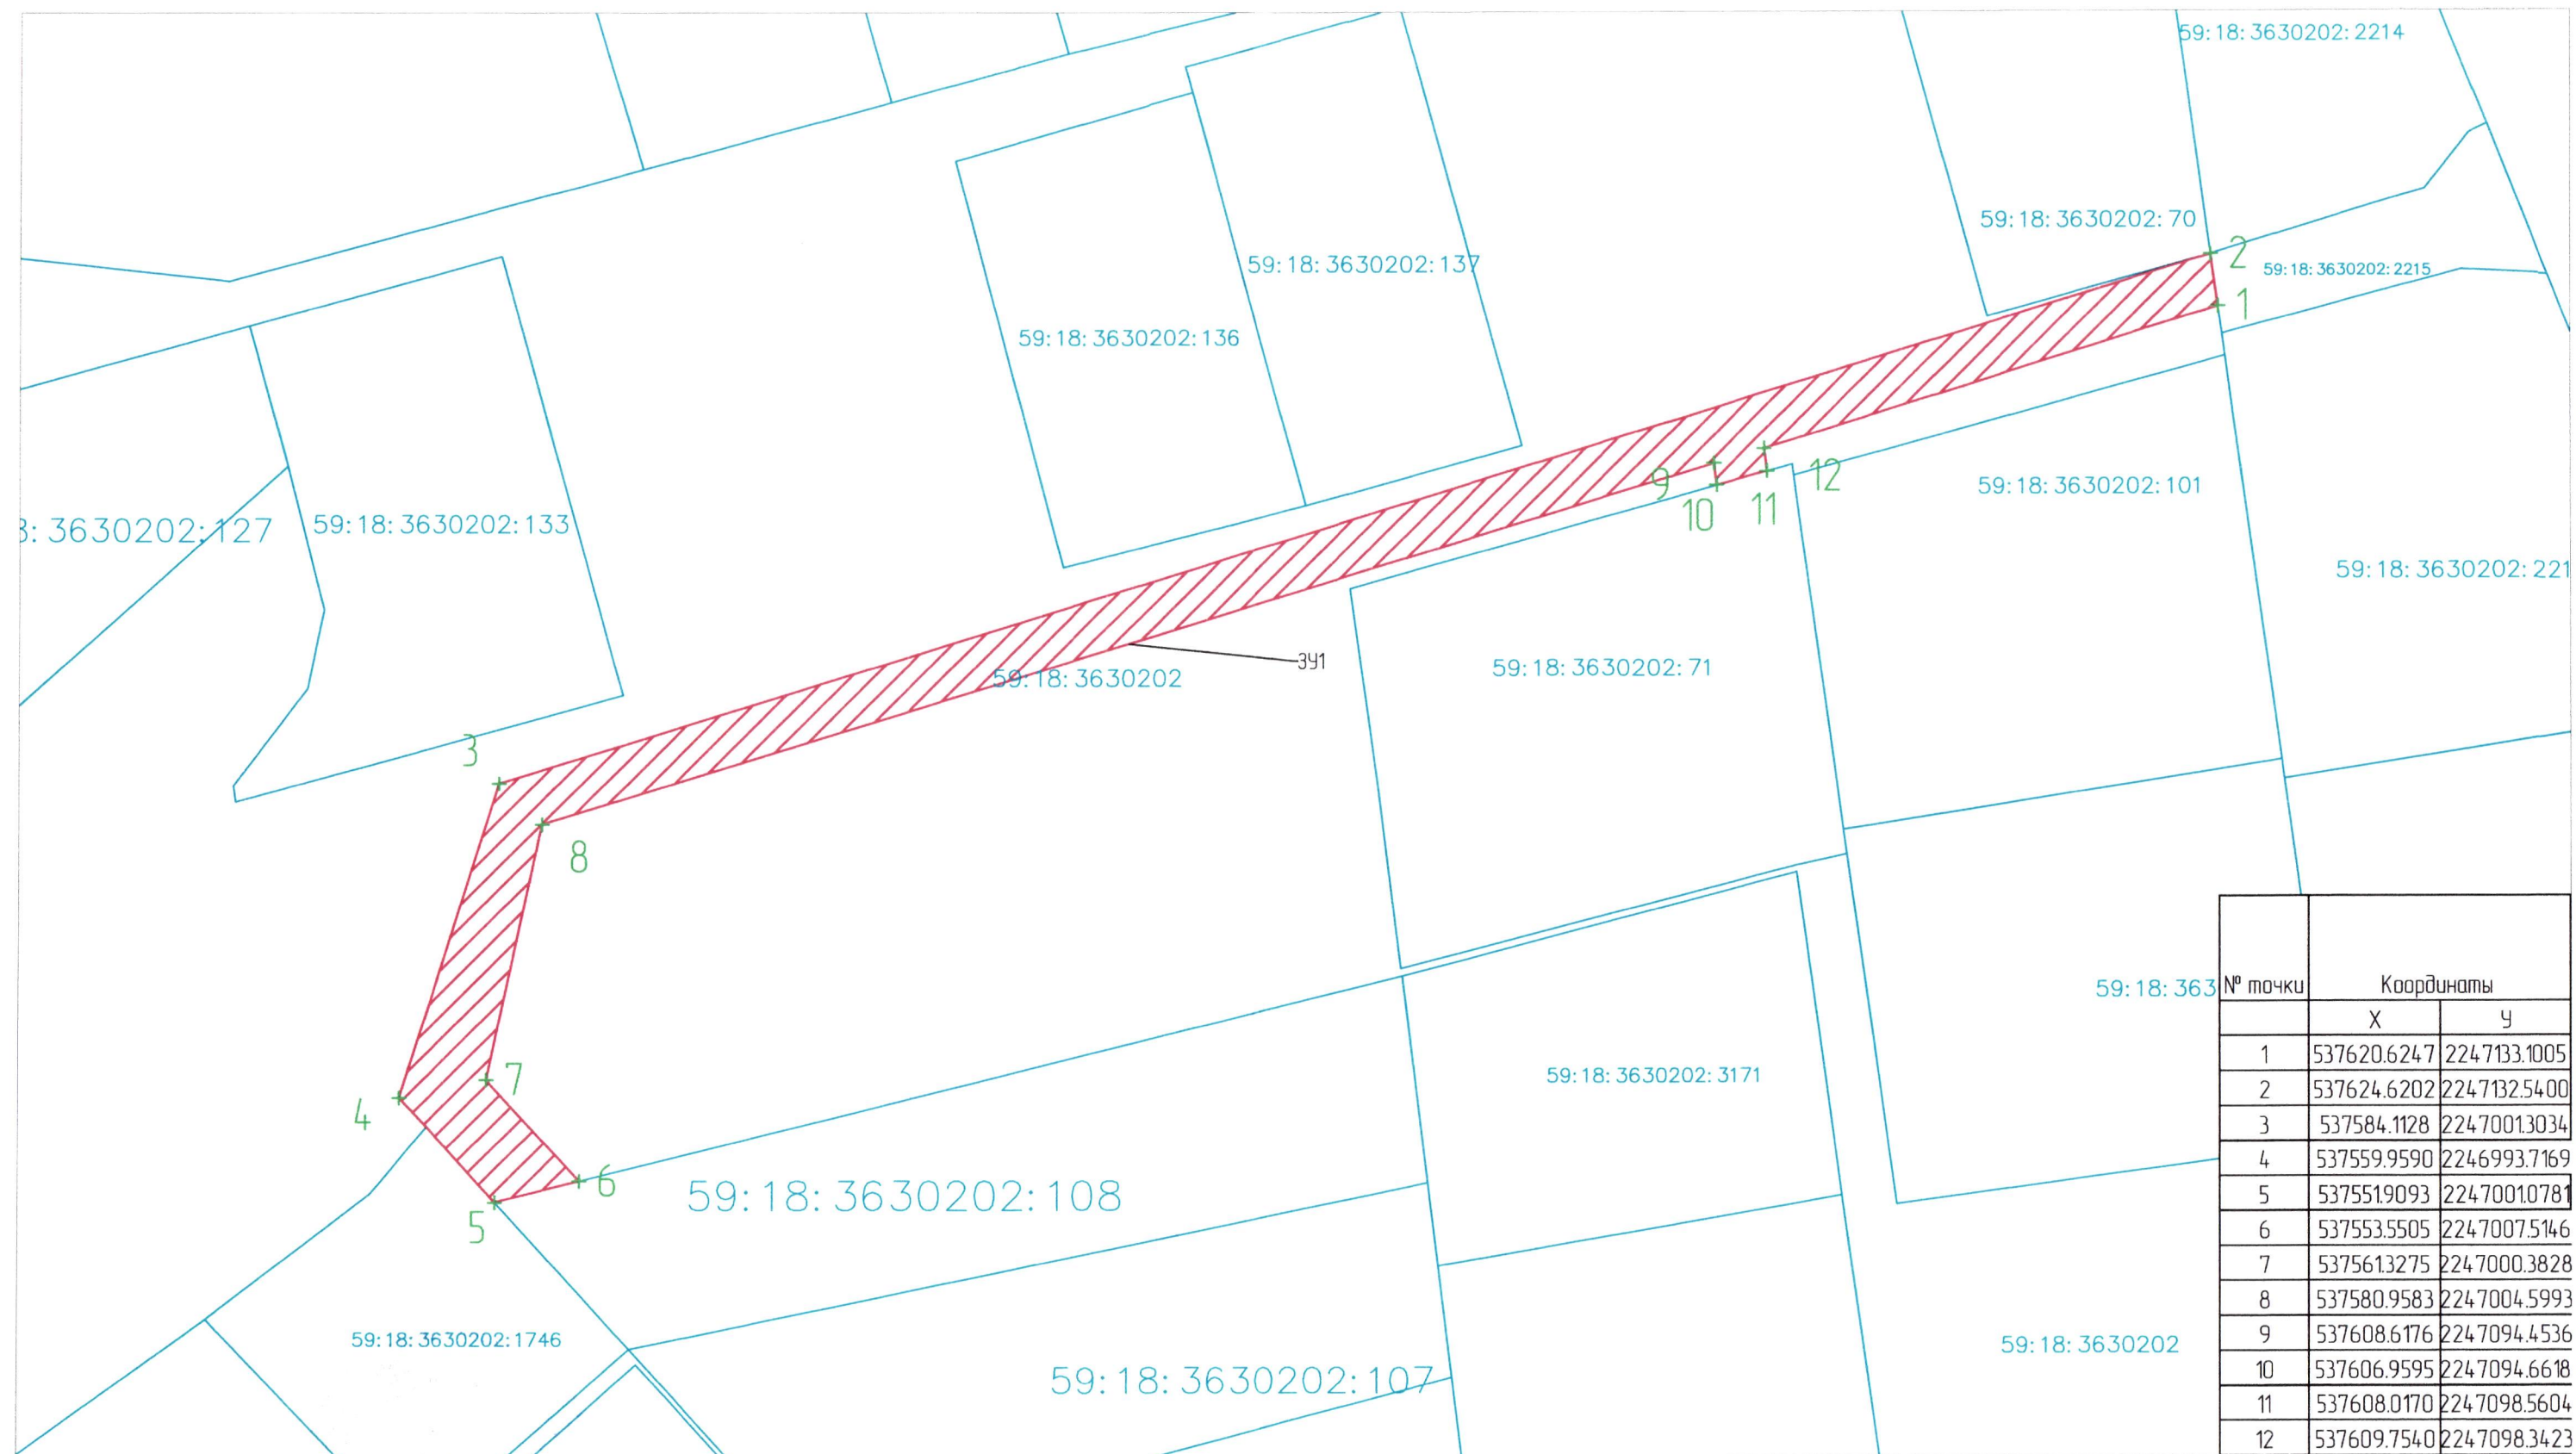

№ точки	Координаты	
	X	Y
1	537620.6247	2247133.1005
2	537624.6202	2247132.5400
3	537584.1128	2247001.3034
4	537559.9590	2246993.7169
5	537551.9093	2247001.0781
6	537553.5505	2247007.5146
7	537561.3275	2247000.3828
8	537580.9583	2247004.5993
9	537608.6176	2247094.4536
10	537606.9595	2247094.6618
11	537608.0170	2247098.5604
12	537609.7540	2247098.3423

Условные обозначения:

59 07 42 19 198 – номер кадастрового квартала

8 – номер учтенного земельного участка

391 – испрашиваемый земельный участок

н1, 1 – характерная точка границы, сведения о которой позволяют

— границы земельных участков

— граница кадастрового квартала

1-2 – смежная граница с участком 59:18:3630202:2215

4-5 – смежная граница с участком 59:18:3630202:1746

5-6 – смежная граница с участком 59:18:3630202:108

10-11 – смежная граница с участком 59:18:3630202:71



— зона действия публичного сервитута

Заявитель: Беломола Ч.В.
от 59АА2981364 от 29.01.2019