

Схема границ публичного сервитута на кадастровом плане территории

Объект: «Строительство ВЛ 0,4 кВ; Реконструкция ТП-10208 (КВЛ 10/6 кВ Бустер, ПС 110/10 Гари), замена бустерного трансформатора на КВЛ 10/6 кВ Бустер, установка дополнительного прибора учета в существующую систему опроса для электроснабжения объекта для ведения личного подсобного хозяйства по адресу: Пермский край, Добрянский район, Краснослудское с/п, урочище за Ельниками (4500050579)»


Местоположение край Пермский, г. Добрянка, Краснослудский с/с, вблизи д.Ельники (номер кад. квартала 59:18:3630202)

Площадь земельного участка: 79 м<sup>2</sup>

Система координат: МСК 59

Масштаб 1500

№ точки	Координаты	
	X	Y
1	537670.5801	2247126.1100
2	537677.3111	2247125.1681
3	537682.3277	2247124.4661
4	537678.7466	2247130.6688
5	537668.5758	2247136.1386

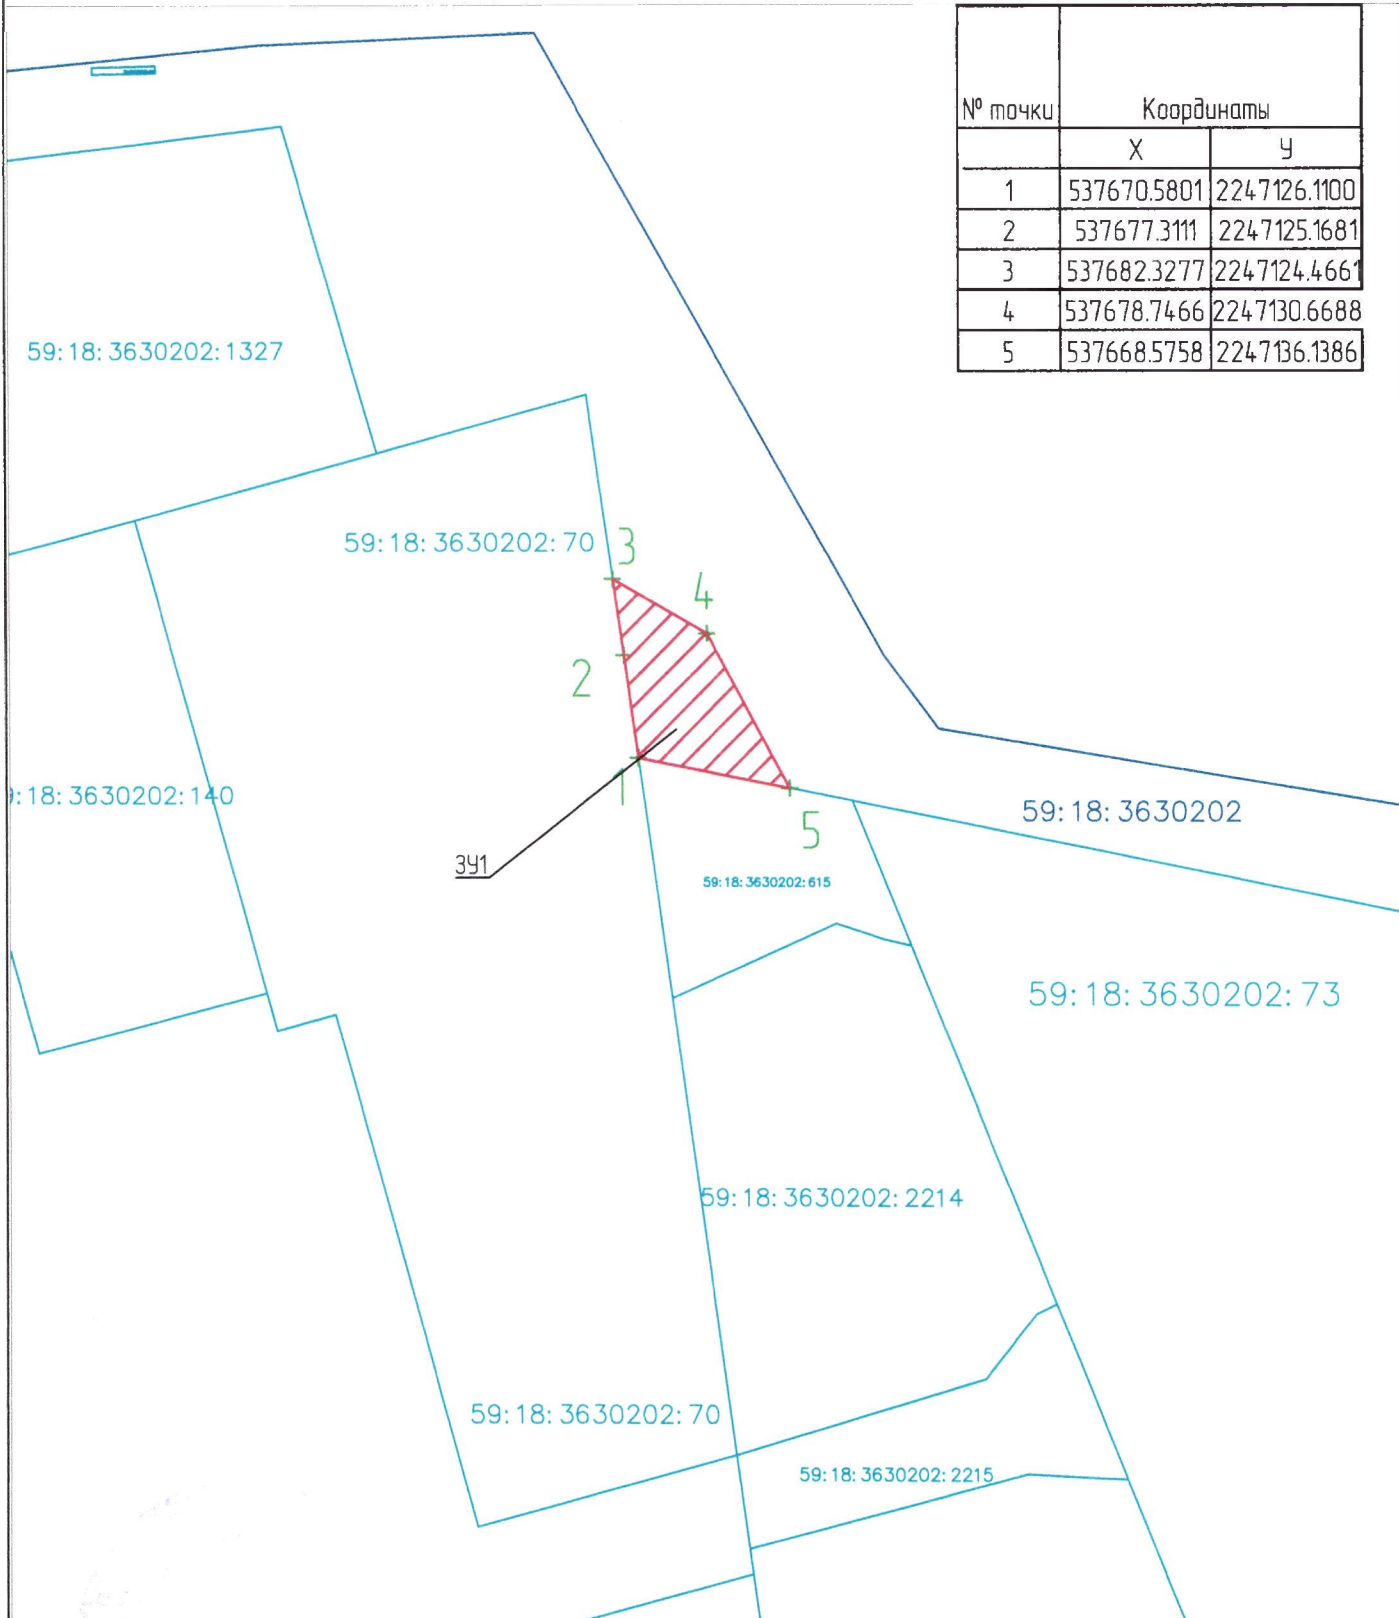

Условные обозначения

59074219198 – номер кадастрового квартала

8 – номер учтенного земельного участка

391 – испрашиваемый земельный участок


н1, 1 – характерная точка границы, сведения о которой позволяют

— границы земельных участков

— граница кадастрового квартала

1-3 – смежная граница с участком 59:18:3630202:70

1-5 – смежная граница с участком 59:18:3630202:615

 – зона действия публичного сервитута

Заявитель: Белоусова М.В.

по 59 АА 2981364 от 29.01.2019.