


Схема границ земельных участков, контуров зданий, сооружений, объектов незавершенного строительства

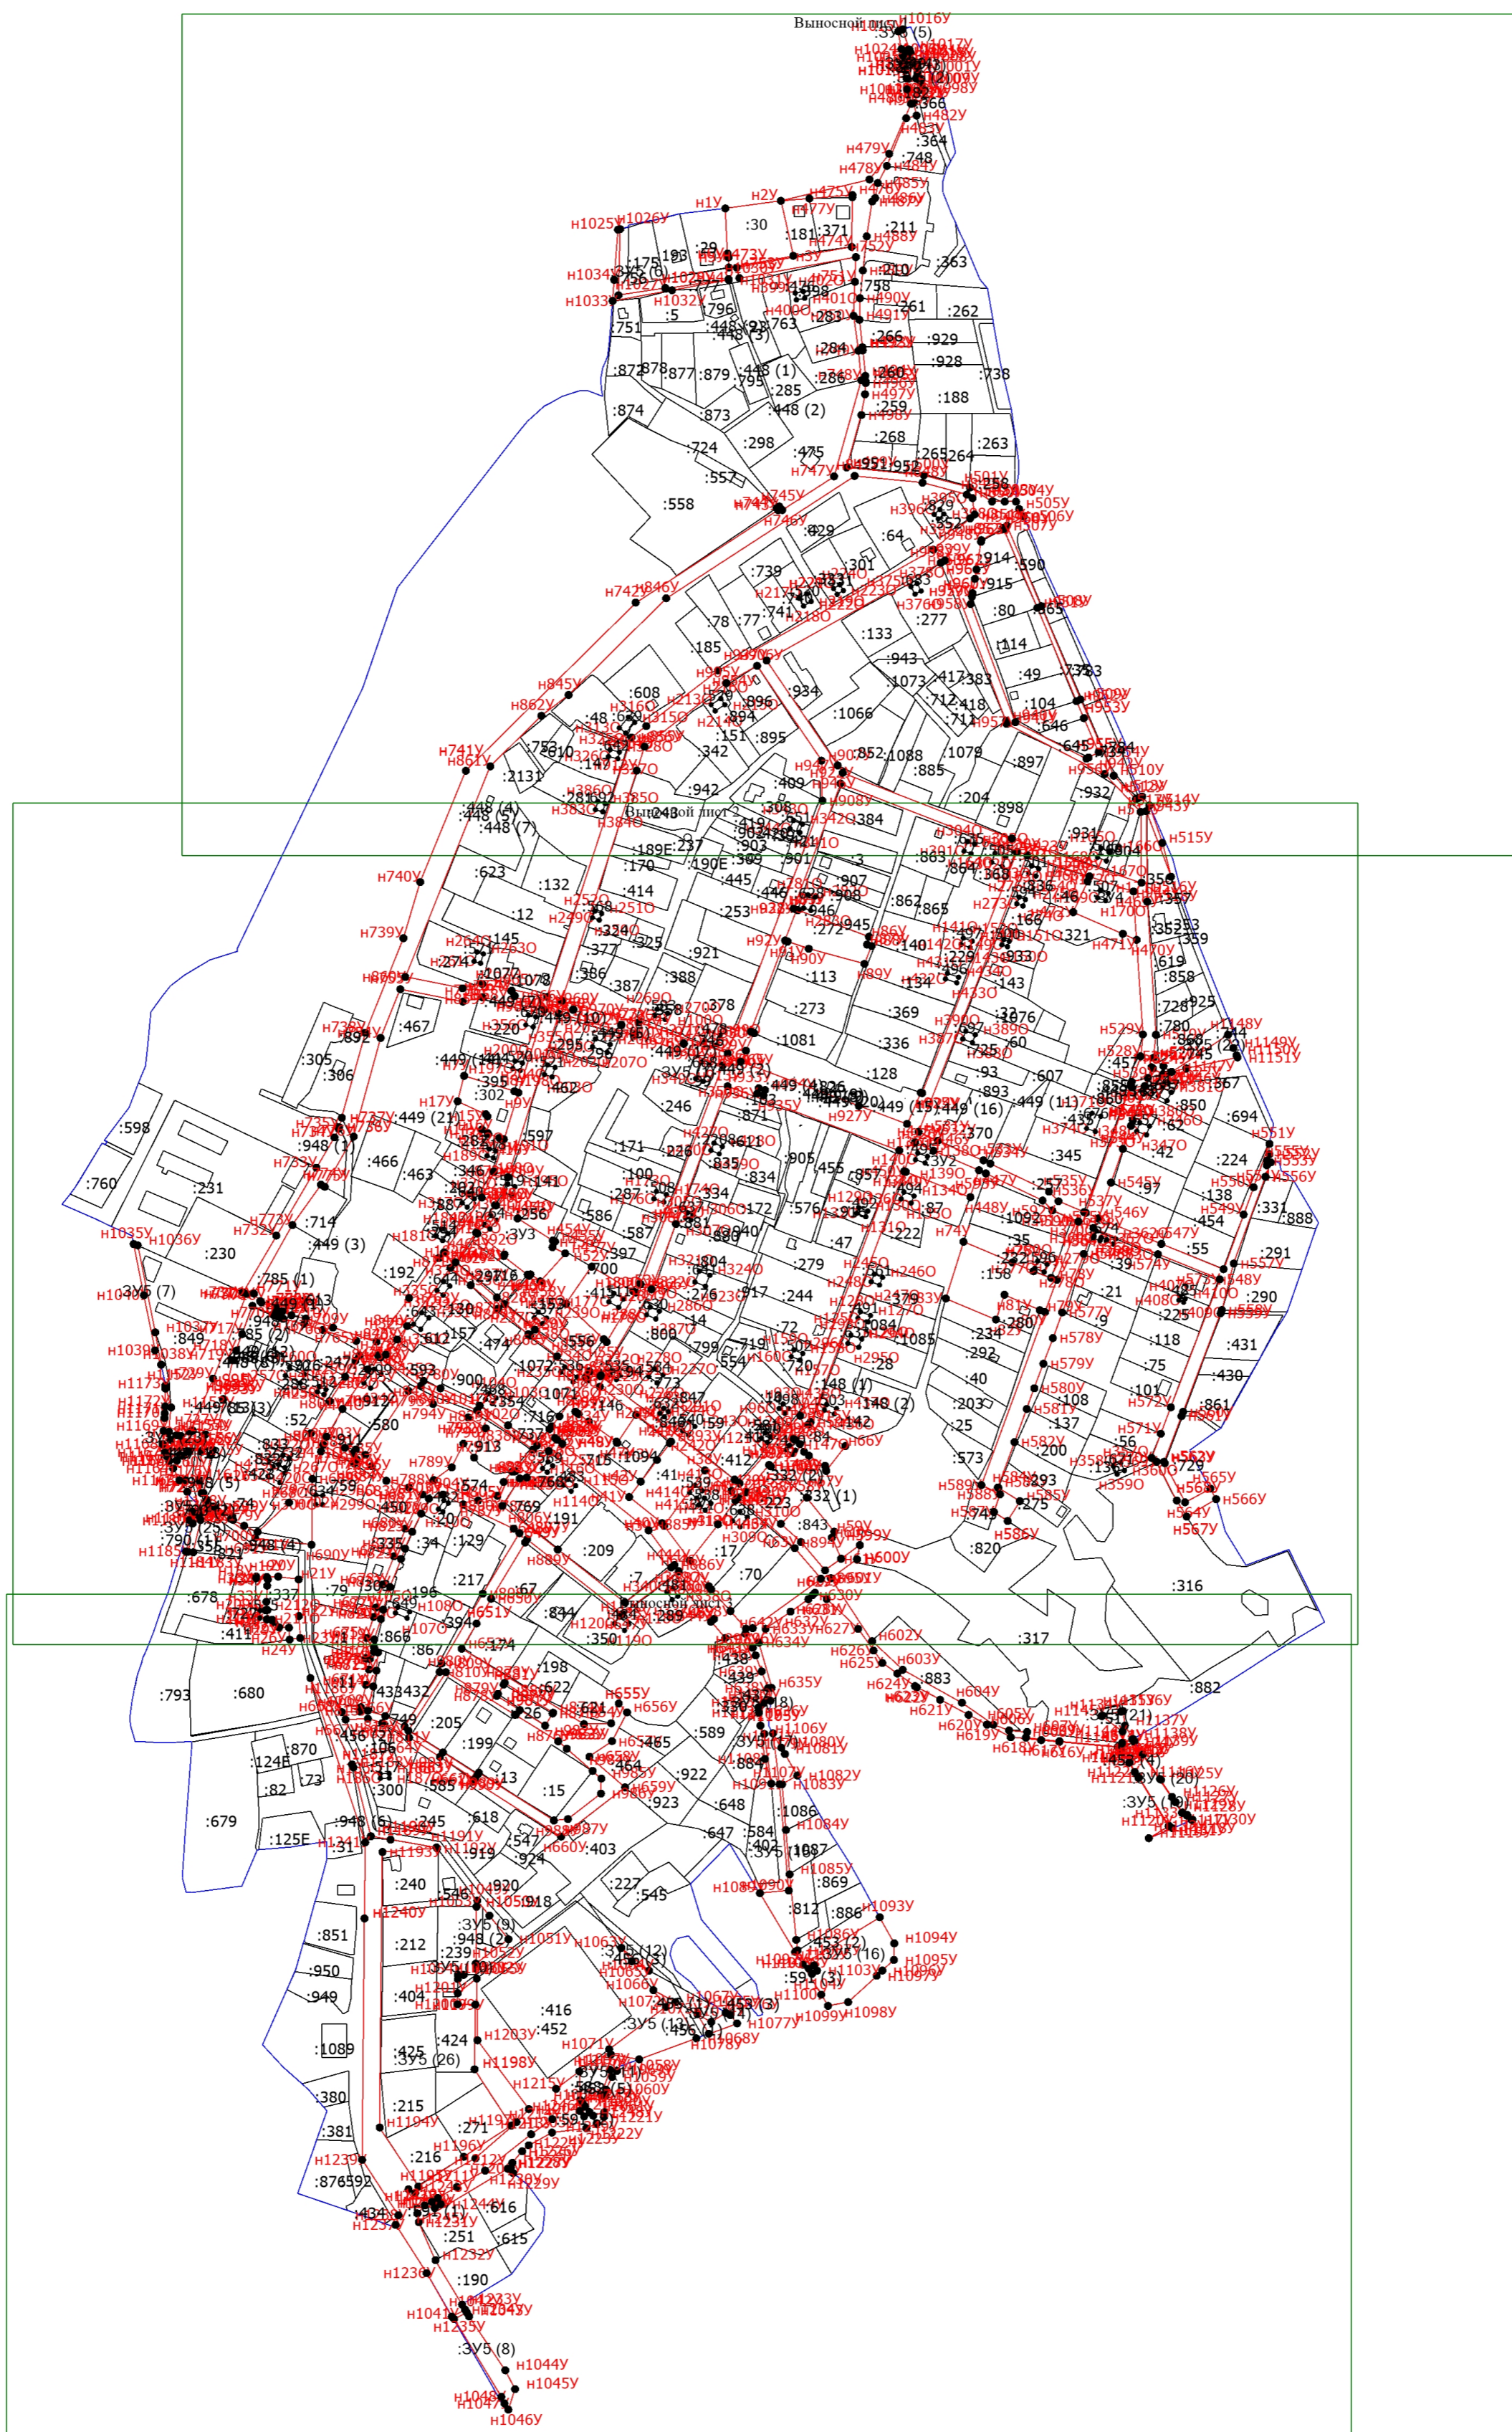


Масштаб 1:5000

Условные обозначения

- Существующая часть границы, сведения о которой достаточны для определения ее местоположения
- вновь образованная часть границы, сведения о которой достаточны для определения ее местоположения
- Характерная точка границы, сведения о которой позволяют однозначно определить ее положение на местности
- Характерная точка контура здания, сооружения
- H1Y - Обозначение новой характерной точки
- :30 - Уточняемый земельный участок
- :3Y1 - Образуемый земельный участок
- Граница кадастрового квартала

Схема границ земельных участков, контуров зданий, сооружений, объектов незавершенного строительства

Выносной лист 1

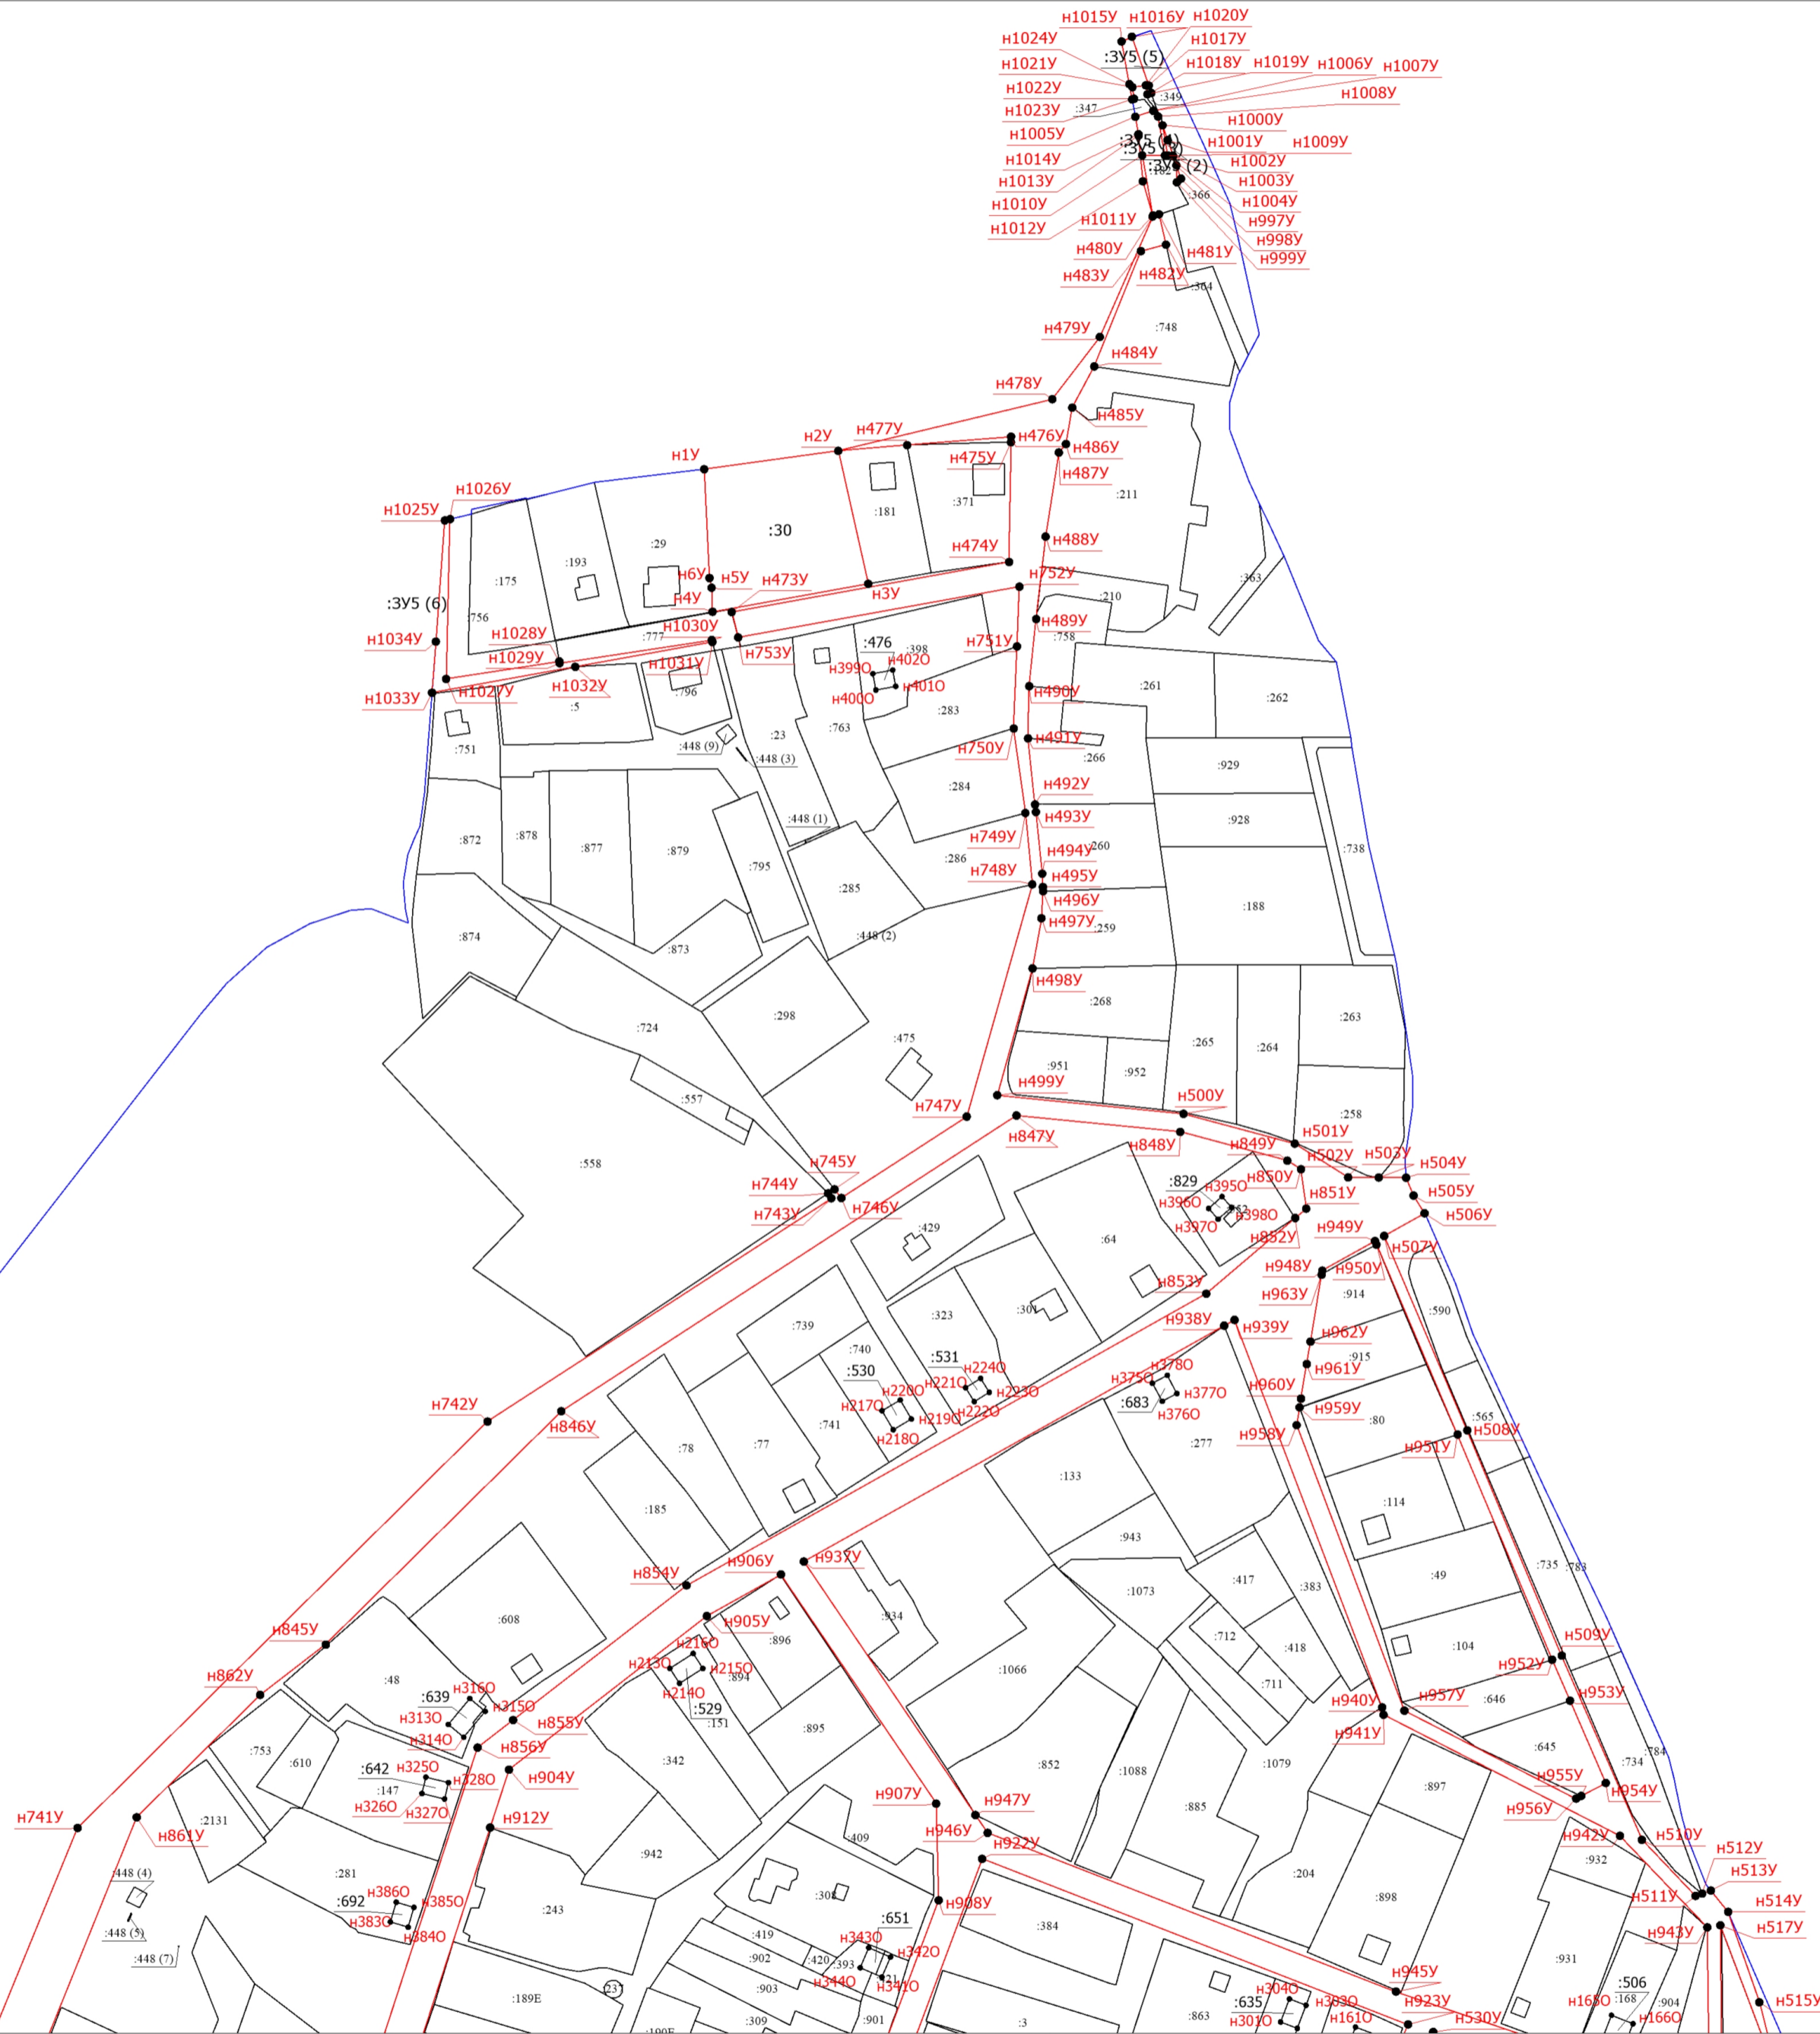


Условные обозначения

Масштаб 1:2200

Схема границ земельных участков, контуров зданий, сооружений, объектов незавершенного строительства

Выносной лист 2

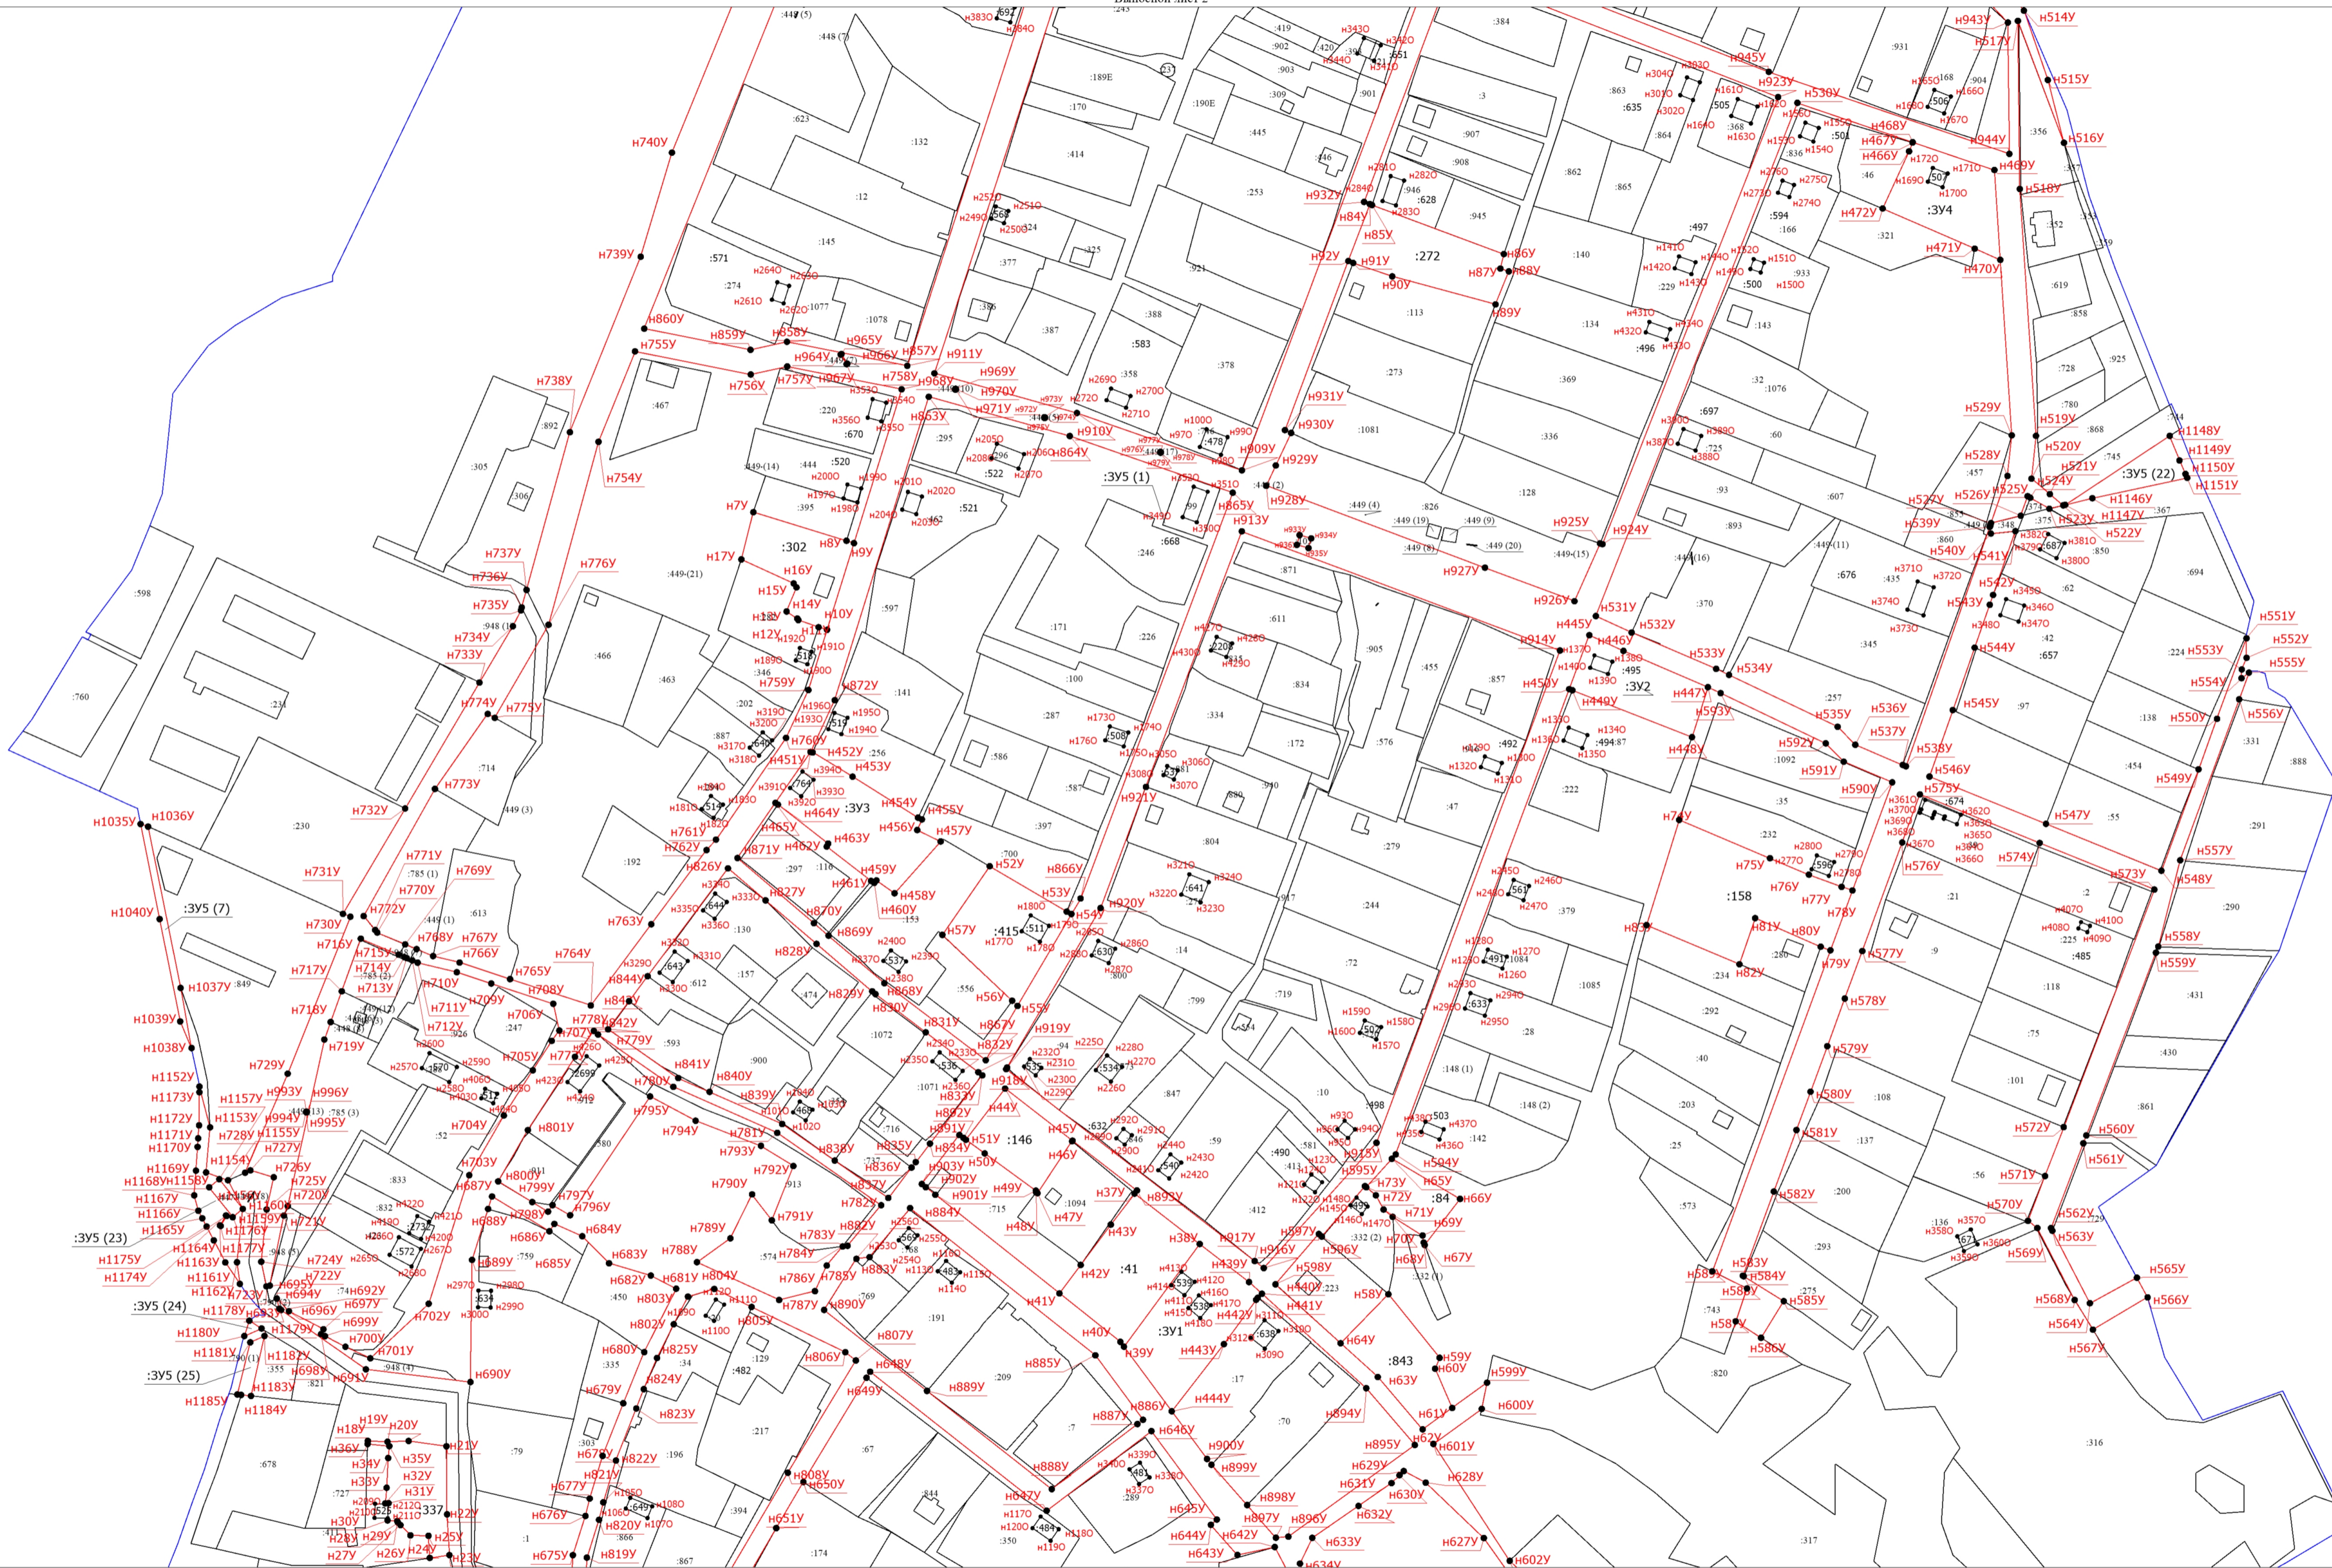

Условные обозначения

Масштаб 1:2200

Схема границ земельных участков, контуров зданий, сооружений, объектов незавершенного строительства

Выносной лист 3

